


PRZEKRÓJ TYPOWY C-C

1:50

DOJAZD OD STR. DROGI POWIATOWEJ

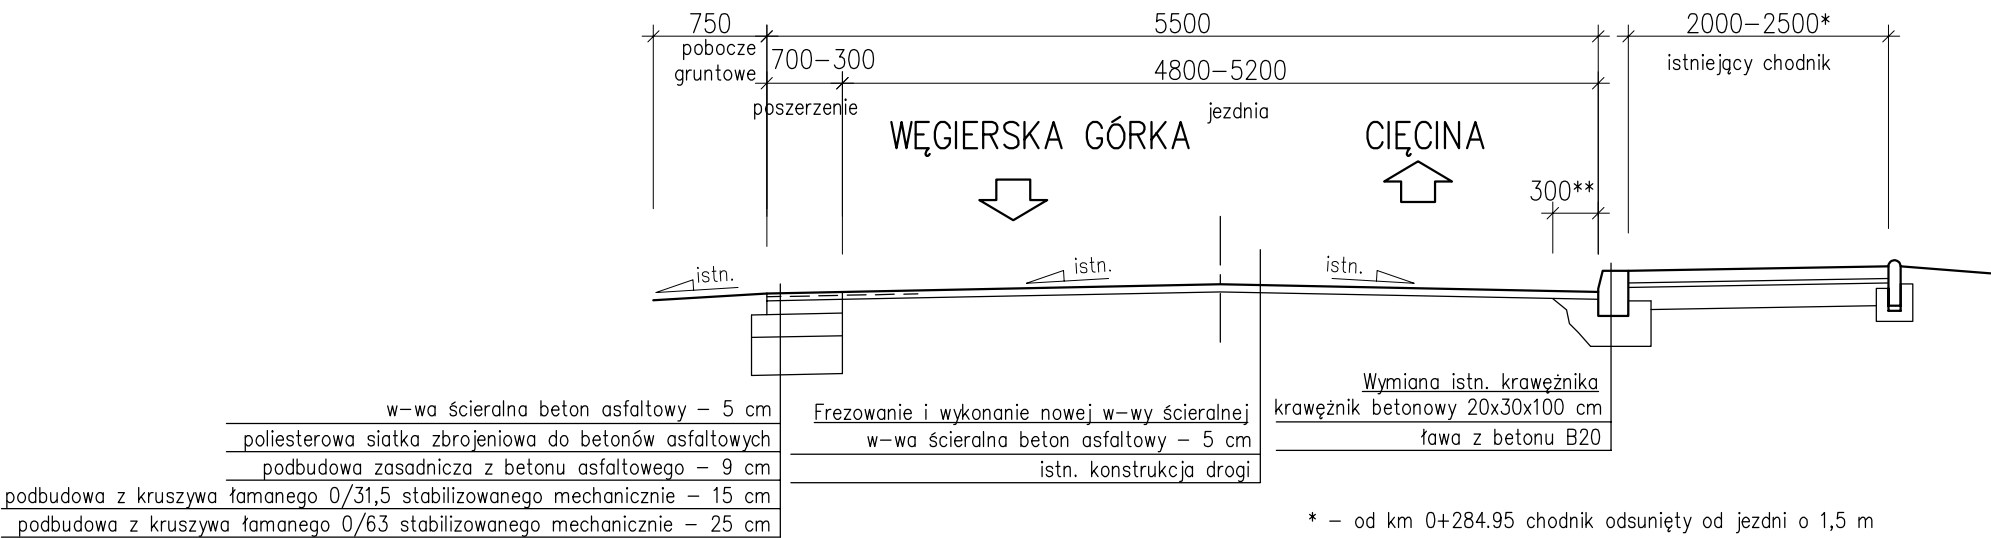


* – od km 0+284.95 chodnik odsunięty od jezdni o 1,5 m
** – Przed wymianą krawężnika nawierzchnię należy naciąć w odległości 30 cm od krawędzi jezdni oraz rozebrać warstwy konstrukcyjne nawierzchni.

PRZEKRÓJ TYPOWY D-D

1:50

DOJAZD OD STR. DROGI POWIATOWEJ

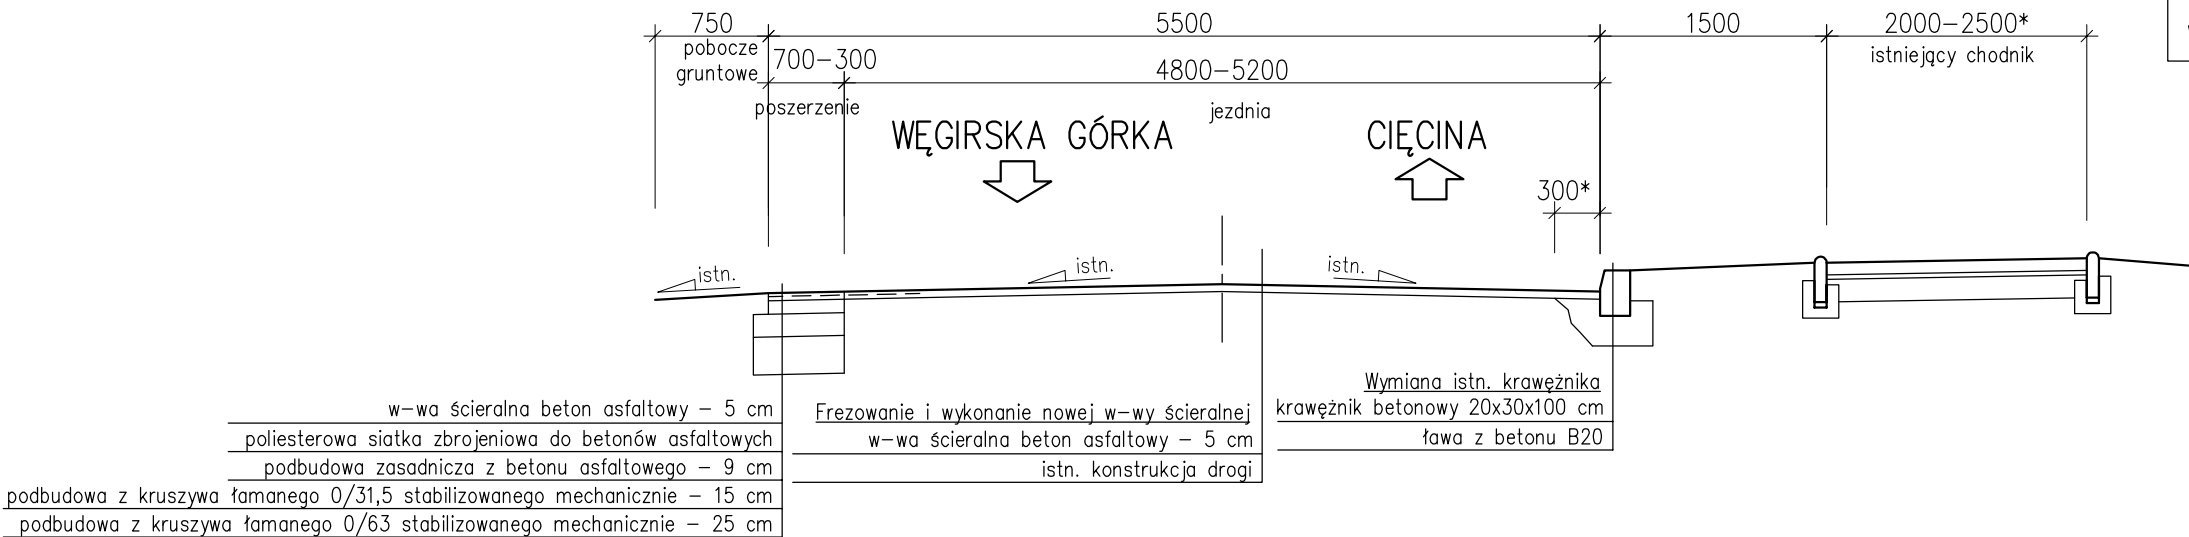

* – Przed wymianą krawężnika nawierzchnię należy naciąć w odległości 30 cm od krawędzi jezdni oraz rozebrać warstwy konstrukcyjne nawierzchni.

Wprowadzone zmiany są nieistotnym odstępstwem od projektu budowlanego w rozumieniu art. 36a ustęp 5 Ustawy Prawo Budowlane.

mgr inż. RAFAŁ PIK
uprawnienia budowlane do projektowania
i kierowania robotami budowlanymi
bez ograniczeń w specjalności mostowej
nr ewid. SLK/1109/PWOM/05

MK

MOST KOMPLEKS
Rafał Pik

43-460 Wiele
ul. Towarowa 31

tel.: +48 504 674 595
www.mostkompleks.pl
e-mail: mk@mostkompleks.pl

INWESTOR: GMINA WĘGIERSKA GÓRKA
ul. ZIELONA 43, 34-450 WĘGIERSKA GÓRKA

NAZWA OPRACOWANIA: PRZEBUDOWA UKŁADU DROGOWEGO W CIĄGU DROGI GMINNEJ
UL. GRANICZNA NR 596048S WRAZ Z OBIEKTEM MOSTOWYM

STADIUM: PB	TYTUŁ RYSUNKU: PRZEKRÓJ DROGOWY TYPOWY DOJAZD OD STR. DROGI POWIATOWEJ	DATA: SIERPIEŃ 2016
NR EWIDENCYJNY DZIAŁEK:	414/2, 847/15, 847/12, 413/4, 413/3, 5087/10, 854, 853/1, 851	SKALA: 1:50
FUNKCJA:	IMIĘ I NAZWISKO:	UPRAWNIENIA/SPECJALNOŚĆ:
PROJEKTANT:	mgr inż. Rafał Pik	SLK/1109/PWOM/05 mostowa bez ogr.
SPRAWDZAJĄCY:	mgr inż. Tomasz Bąbski	SLK/4459/PWOM/12 mostowa bez ogr.
		NR RYS. 1.6