


PRZEKRÓJ TYPOWY A-A

1:50

(DOJAZD OD STR. DROGI KRAJOWEJ)

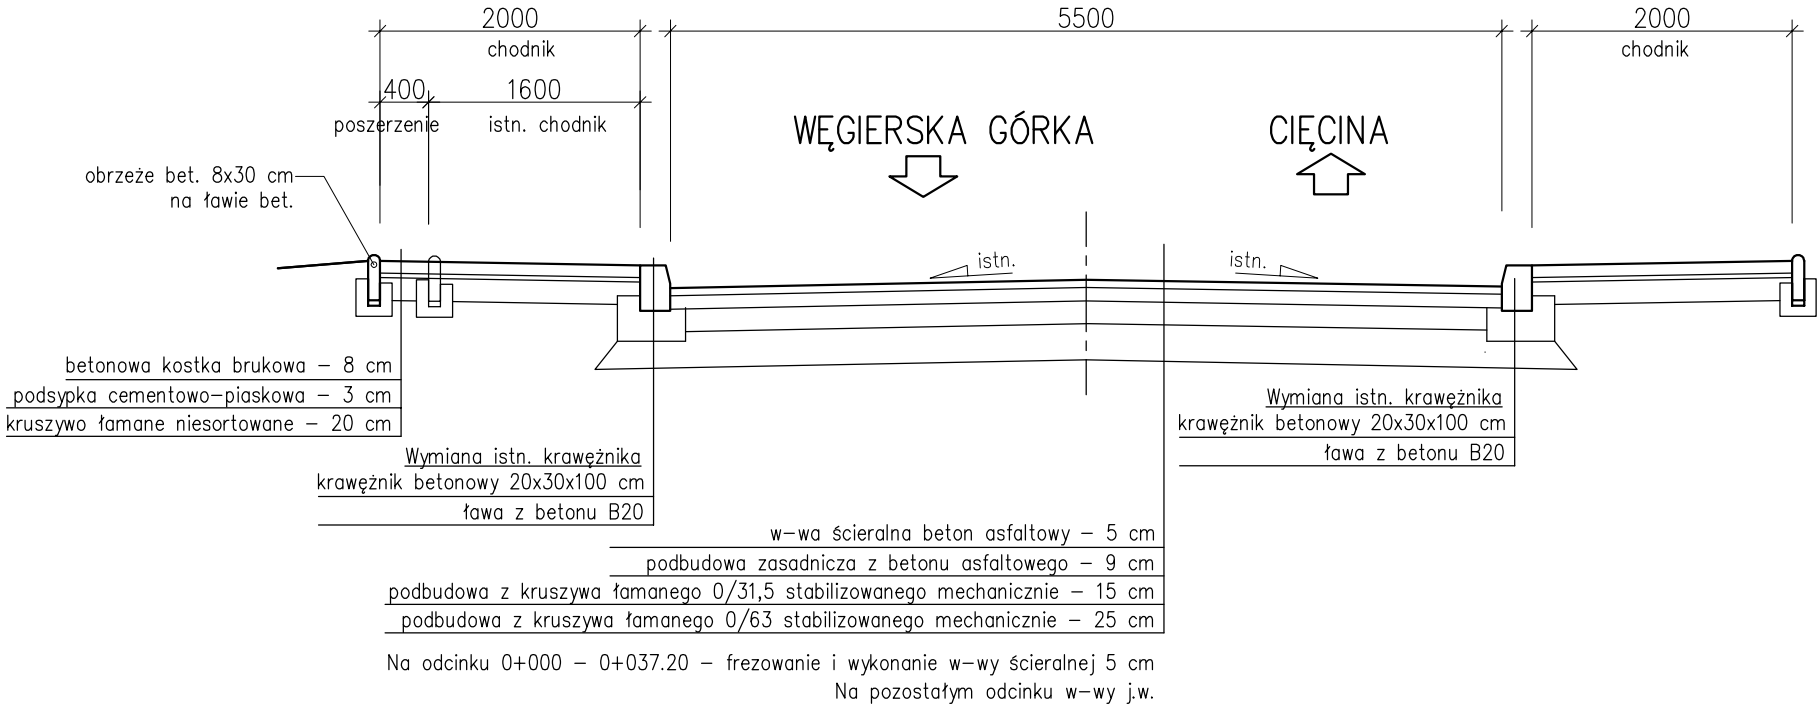

Wprowadzone zmiany są nieistotnym odstępstwem od projektu budowlanego w rozumieniu art. 36a ustę 5 Ustawy Prawo Budowlane.

mgr inż. RAFAŁ PIK
uprawnienia budowlane do projektowania
i kierowania robotami budowlanymi
bez ograniczeń w specjalności mostowej
nr ewid. SLK/1109/PWOM/05

MK		MOST KOMPLEKS	
Rafał Pik		tel.: +48 504 674 595 www.mostkompleks.pl e-mail: mik@mostkompleks.pl	
INWESTOR:		GMINA WĘGERSKA GÓRKA ul. ZIELONA 43, 34-450 WĘGERSKA GÓRKA	
NAZWA OPRACOWANIA:		PRZEBUDOWA UKŁADU DROGOWEGO W CIĄGU DROGI GMINNEJ UL. GRANICZNA NR 596048S WRAZ Z OBIEKTEM MOSTOWYM	
STADIUM: PB	TYTUŁ RYSUNKU: PRZEKRÓJ DROGOWY TYPOWY DOJAZD OD STR. DROGI KRAJOWEJ		DATA: SIERPIEŃ 2016
NR EWIDENCYJNY DZIAŁEK:	414/2, 847/15, 847/12, 413/4, 413/3, 5087/10, 854, 853/1, 851		SKALA: 1:50
FUNKCJA:	IMIĘ I NAZWISKO:	UPRAWNIENIA/SPECJALNOŚĆ:	PODPIS:
PROJEKTANT:	mgr inż. Rafał Pik	SLK/1109/PWOM/05 mostowa bez ogr.	
SPRAWDZAJĄCY:	mgr inż. Tomasz Bąbski	SLK/4459/PWOM/12 mostowa bez ogr.	
			1.7