


1:100

WĘGIERSKA GÓRKA

CIĘCINA

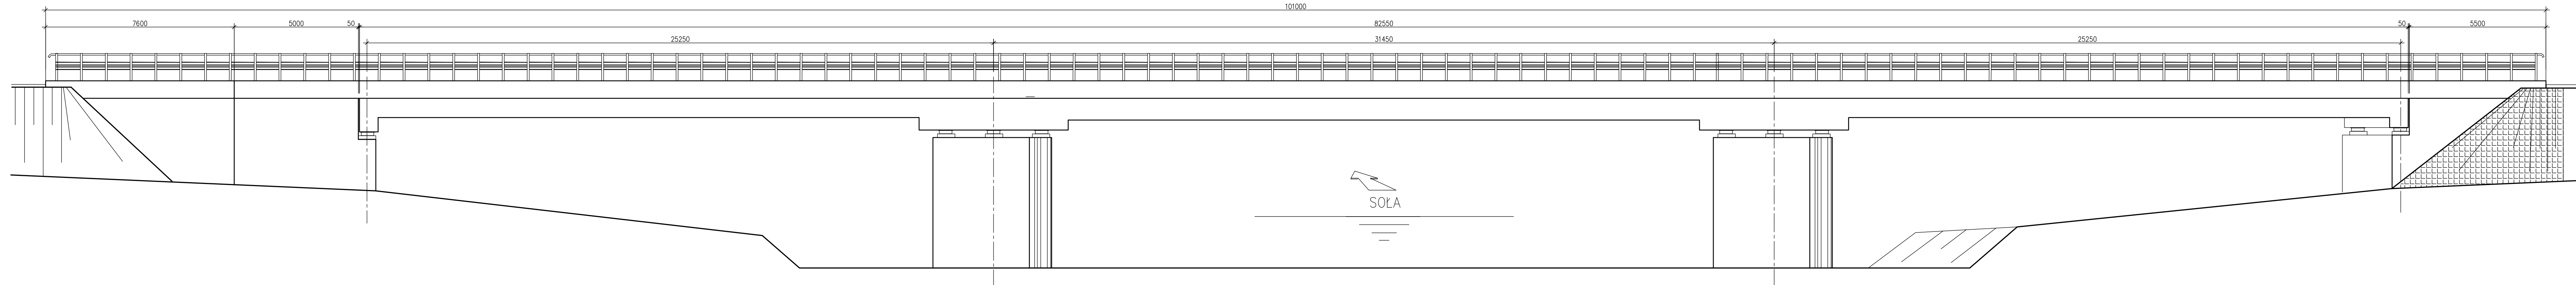

SOLA

<div style="font-size: 100px; font-weight: bold; margin: 0;">MK</div> <div style="font-size: 24px; font-weight: bold; margin-top: 5px;">Rafal Plik</div>	<div style="font-size: 48px; font-weight: bold; margin: 0;">MOST KOMPLEKS</div>
<div style="font-size: 14px; margin: 5px 0;">43-400 Wala</div> <div style="font-size: 14px; margin: 5px 0;">ul. Troszanka 31</div>	<div style="font-size: 14px; margin: 5px 0;">tel.: +48 504 674 596</div> <div style="font-size: 14px; margin: 5px 0;">www.mostkompleks.pl</div> <div style="font-size: 14px; margin: 5px 0;">e-mail: ml@mostkompleks.pl</div>
<div style="font-size: 24px; font-weight: bold; margin: 0;">GMINA WĘGERSKA GÓRKA</div> <div style="font-size: 24px; font-weight: bold; margin: 0;">ul. ZIELONA 43, 34-450 WĘGERSKA GÓRKA</div>	
<div style="font-size: 18px; font-weight: bold; margin: 0;">NAZWA OPRACOWANIA:</div> <div style="font-size: 24px; font-weight: bold; margin: 5px 0;">PRZEBUDOWA UKŁADU DROGOWEGO W CIĄGU DROGI GMINNEJ</div> <div style="font-size: 24px; font-weight: bold; margin: 0;">UL. GRANICZNA NR 5904048 WRAZ Z OBIEKTEM MOSTOWYM</div>	
<div style="font-size: 14px; margin: 5px 0;">STADIUM:</div> <div style="border: 1px solid black; padding: 5px; width: 40px; margin: 5px auto; font-weight: bold;">PB</div>	<div style="font-size: 24px; font-weight: bold; margin: 0;">WIDOK Z BOKU</div>
<div style="font-size: 14px; margin: 5px 0;">NR IDENTYFIKACYJNY</div> <div style="font-size: 14px; margin: 5px 0;">OZDAR:</div>	<div style="font-size: 24px; font-weight: bold; margin: 0;">414/2, 847/15, 847/12, 413/4, 413/3, 5087/10, 854, 853/1, 851</div>
<div style="font-size: 14px; margin: 5px 0;">FUNKCJA:</div>	<div style="font-size: 14px; margin: 5px 0;">IMI, I NAZWISKO:</div> <div style="font-size: 14px; margin: 5px 0;">UPRAWNIENIA/SPECJALNOŚĆ:</div> <div style="font-size: 14px; margin: 5px 0;">PODPIS:</div>
<div style="font-size: 14px; margin: 5px 0;">PROJEKTANT:</div>	<div style="font-size: 14px; margin: 5px 0;">SKŁ/41/108/PWOM/05a mostowa bez ogr.</div> <div style="font-size: 14px; margin: 5px 0;">SKŁ/45/149/PWOM/12 mostowa bez ogr.</div>
<div style="font-size: 14px; margin: 5px 0;">SPRAWDZAJĄCY:</div>	<div style="font-size: 14px; margin: 5px 0;">mgr inż. Tomasz Bąbelki</div>
<div style="font-size: 36px; font-weight: bold; margin: 0;">1.5</div>	