
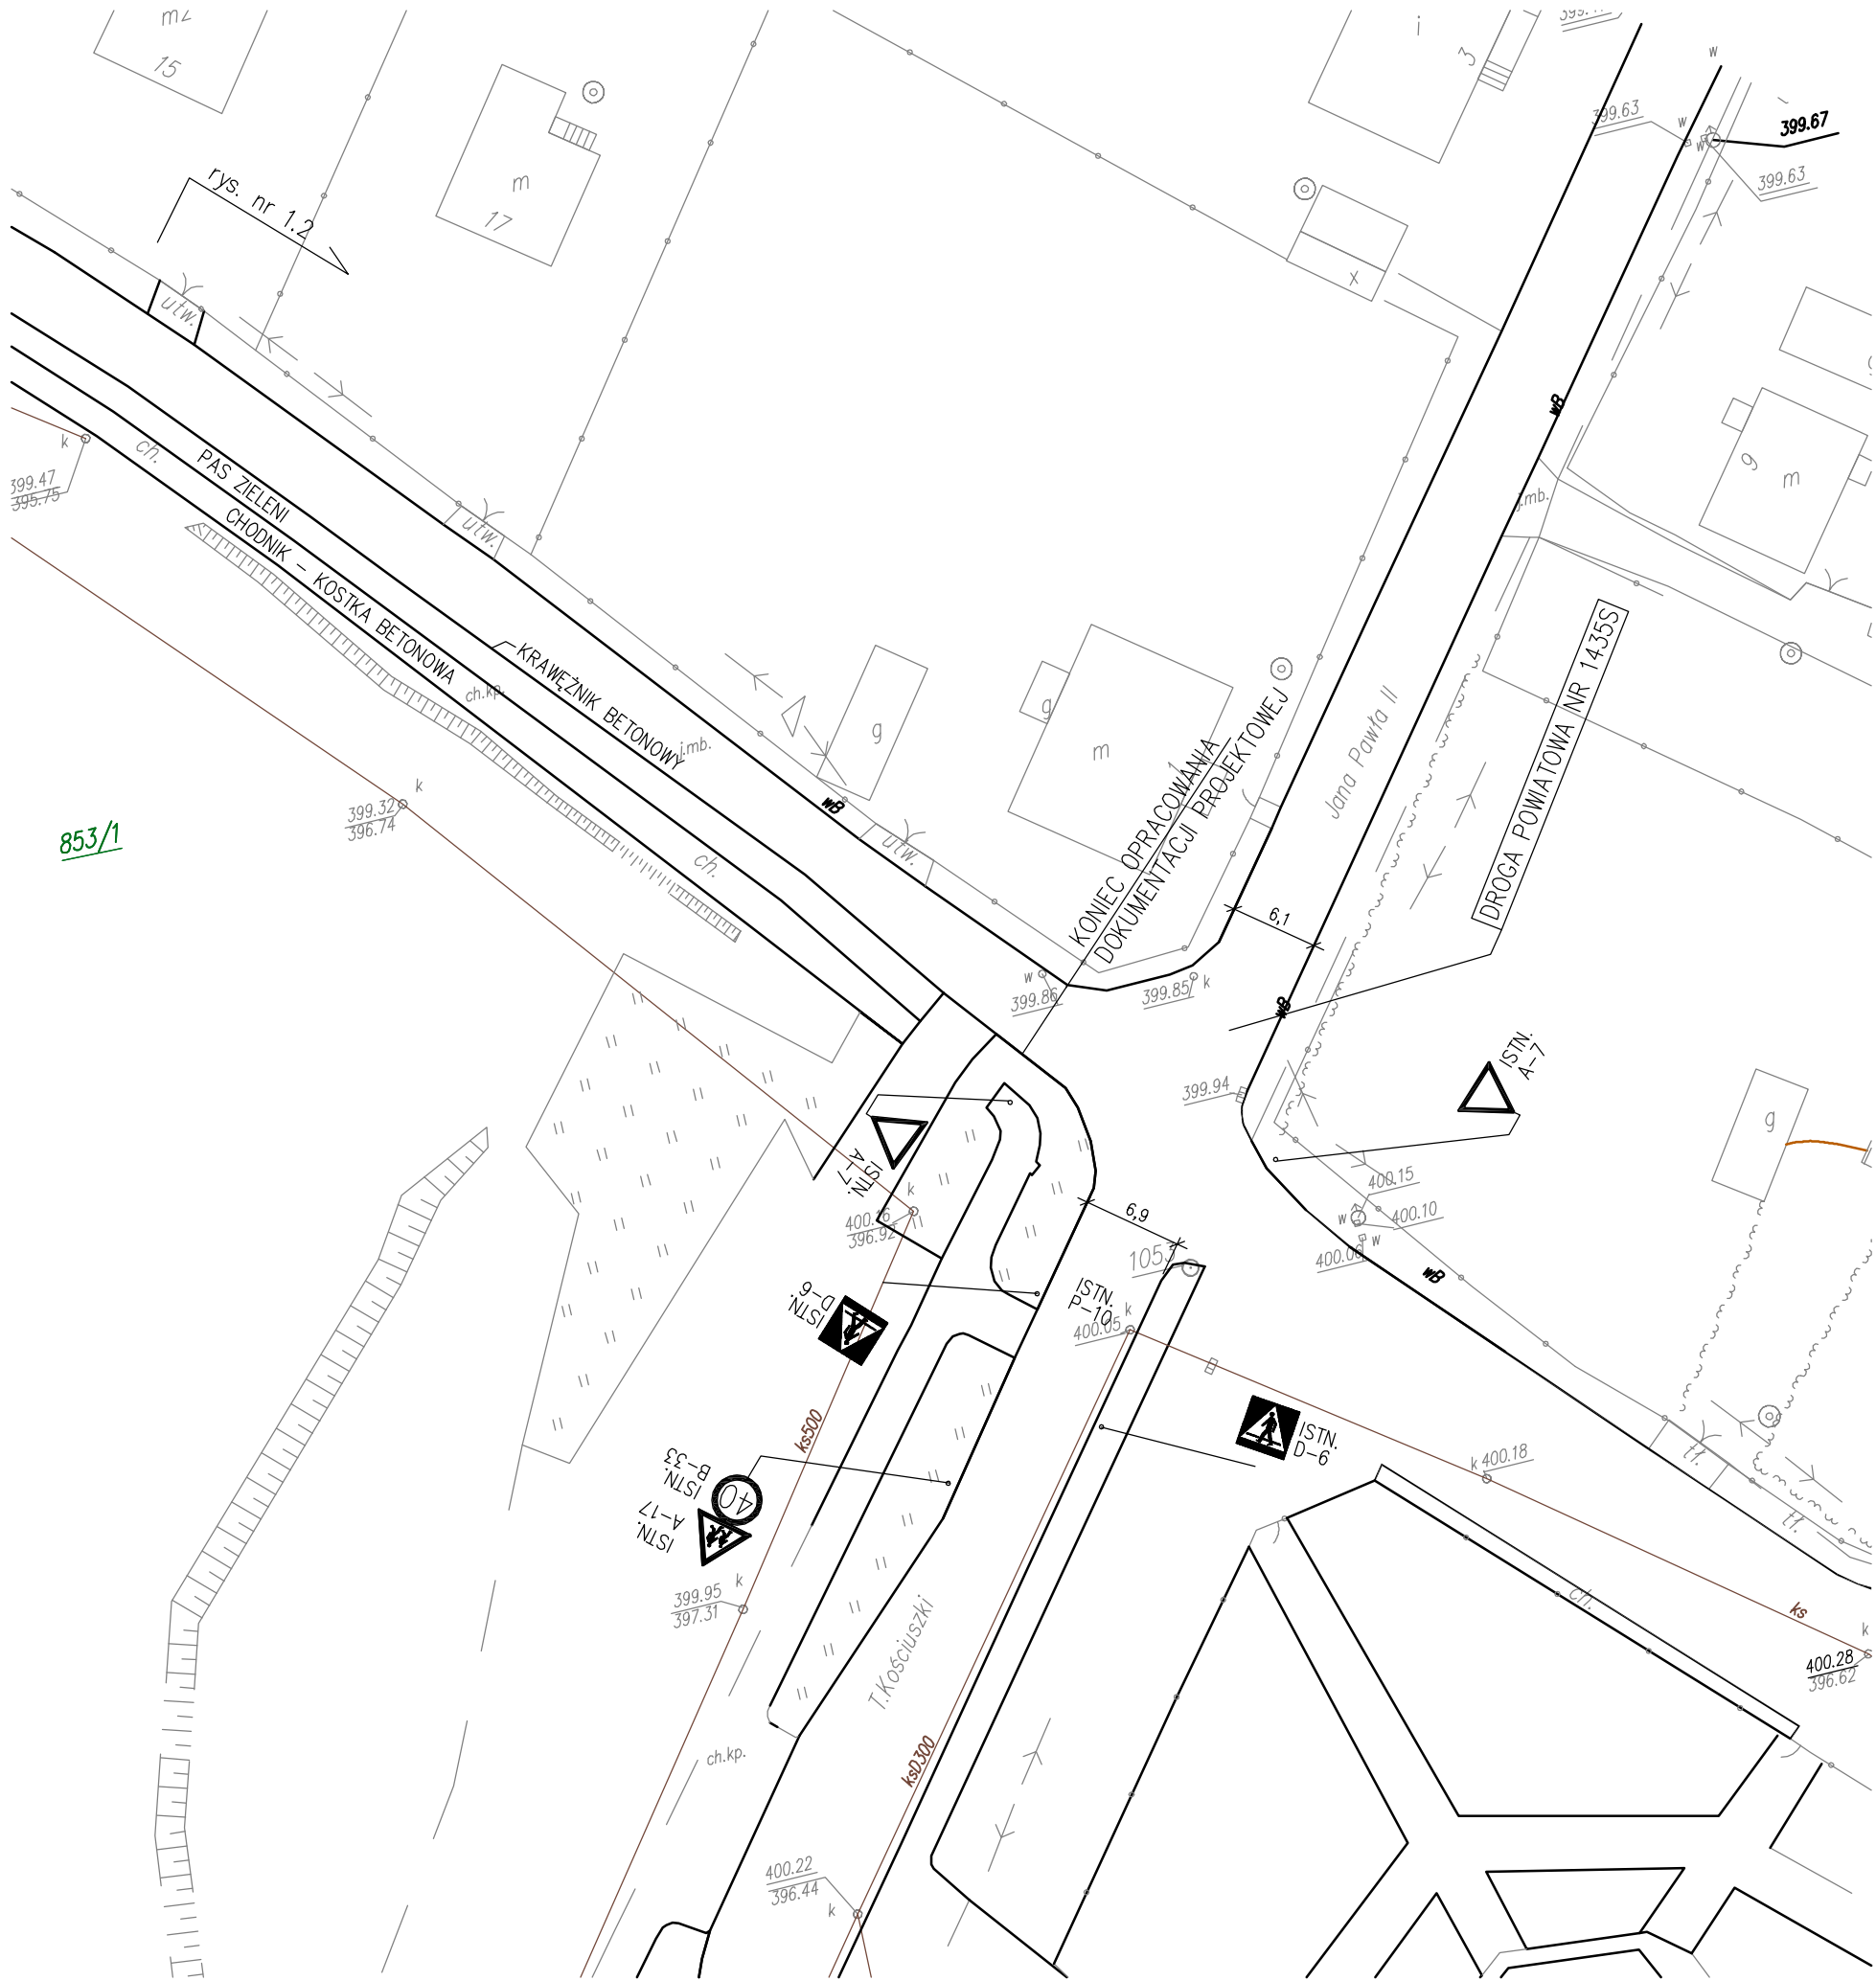


PLAN SYTUACYJNY
ISTNIEJĄCA ORGANIZACJA RUCHU
1:500

LEGENDA

 ISTN. D-1 – istniejące oznakowanie pionowe

ISTN. P-4 – istniejące oznakowanie poziome



<div><div>MK</div><div><div>MOST KOMPLEKS</div><div>Rafał Pik</div><div>43-480 Wieleś ul. Towarowa 31</div></div><div><div>tel.: +48 504 874 595</div><div>www.mostkompleks.pl</div><div>e-mail: mk@mostkompleks.pl</div></div></div>			
INWESTOR: <div>GMINA WĘGIERSKA GÓRKA</div> <div>ul. ZIELONA 43, 34-450 WĘGIERSKA GÓRKA</div>			
NAZWA OPRACOWANIA: <div>PRZEBUDOWA UKŁADU DROGOWEGO W CIĄGU DROGI GMINNEJ</div> <div>UL. GRANICZNA NR 596048S WRAZ Z OBIEKTEM MOSTOWYM</div>			
STADIUM: <div>PB</div>	TYTUŁ RYSUNKU: <div>PLAN SYTUACYJNY - ISTNIEJĄCA ORGANIZACJA RUCHU</div> <div>CZĘŚĆ 2</div>	DATA: <div>CZERWIEC</div> <div>2016</div>	SKALA: <div>1:500</div> <div>NR RYS.</div> <div>1.2</div>
FUNKCJA:	IMIĘ I NAZWISKO:	UPRAWNIENIA/SPECJALNOŚĆ:	
PROJEKTANT:	mgr inż. Rafał Pik	SLK/1109/PWOM/05 mostowa bez ogr.	