


1 / A-02 OBSZAR A-1.1

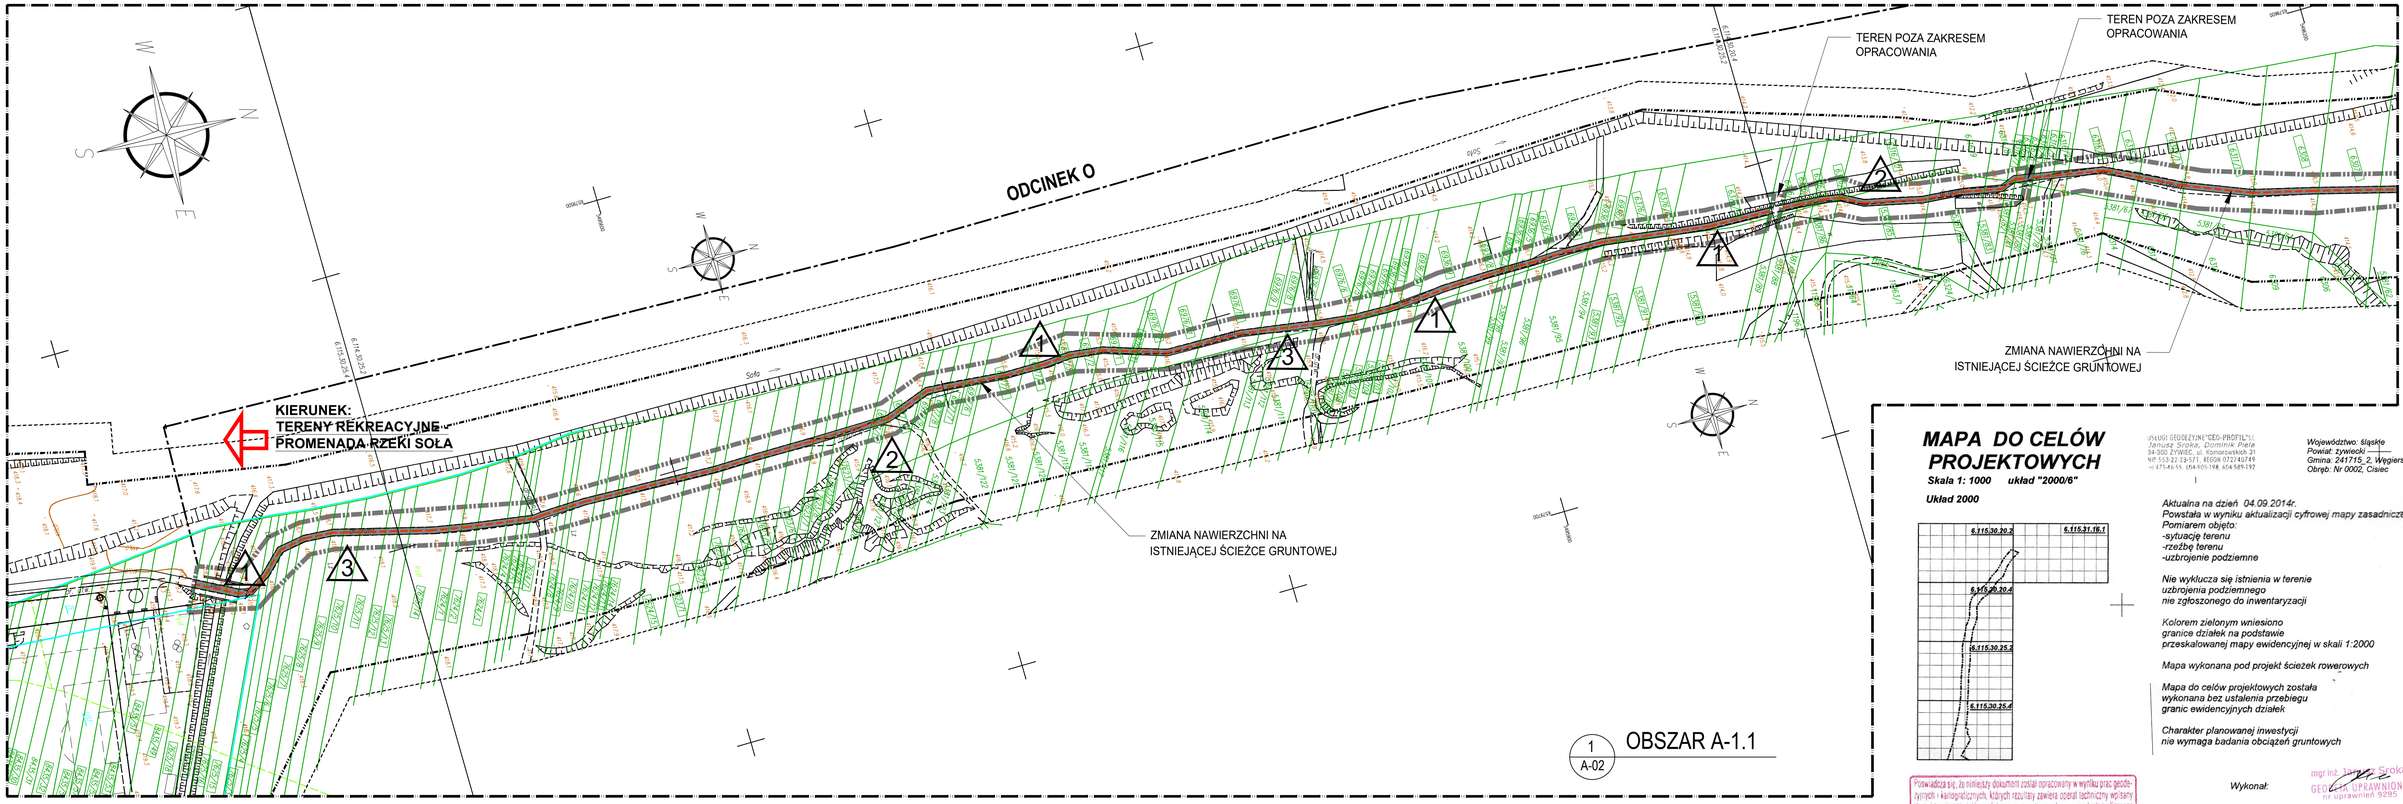


2 / A-02 OBSZAR A-1.2

# MAPA DO CELÓW PROJEKTOWYCH

**Skala 1: 1000 układ "2000/6"**

**Układ 2000**

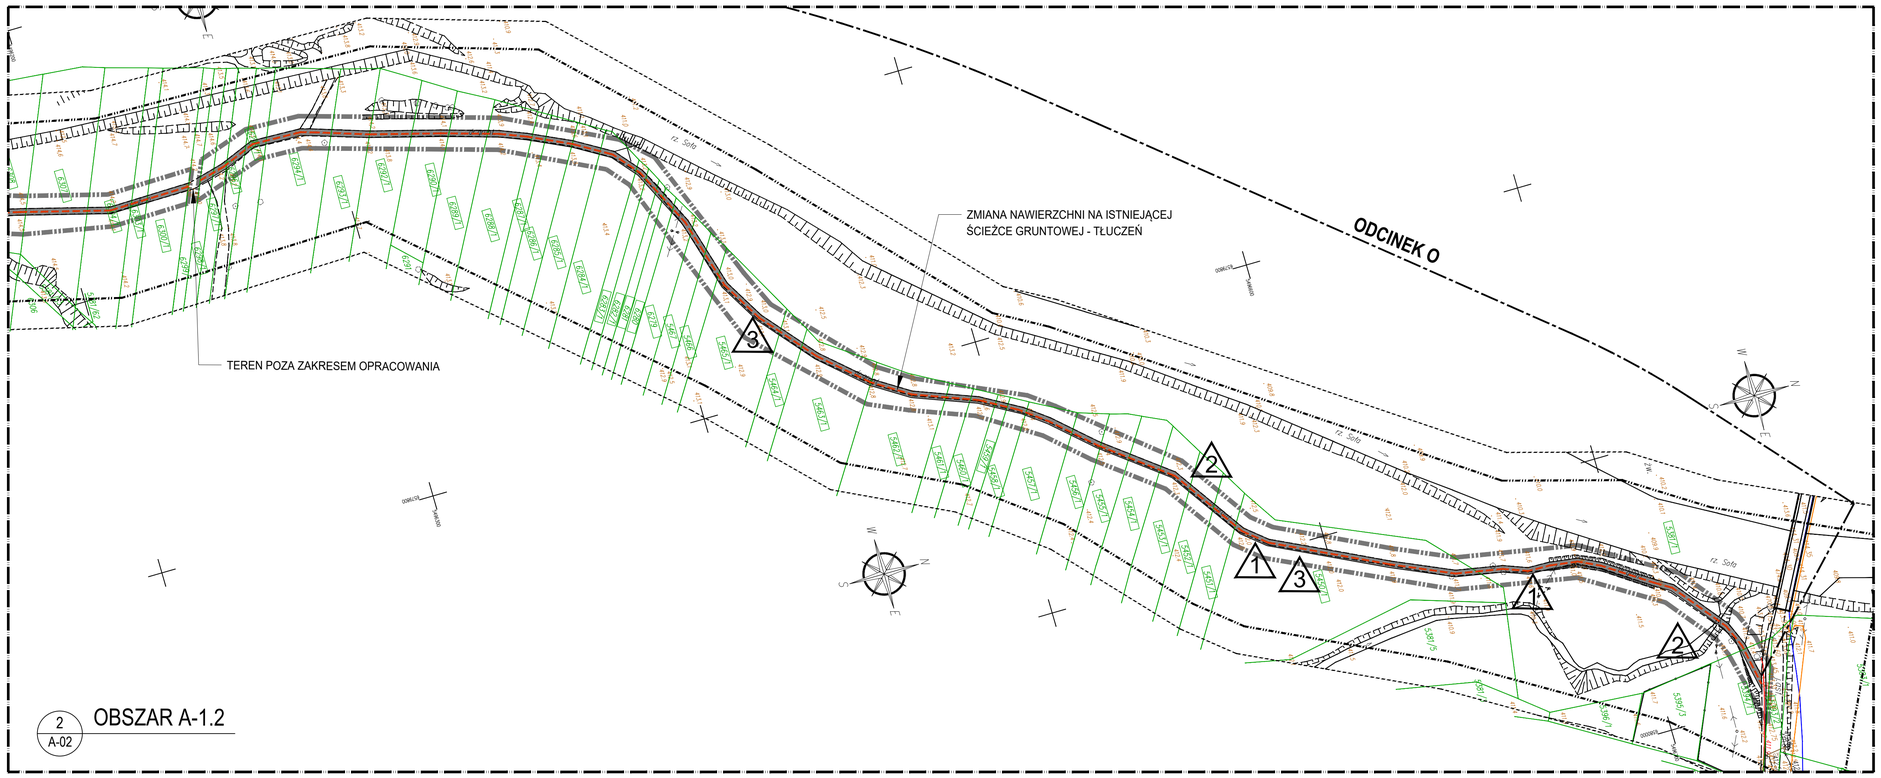USŁUGI GEODEZYJNE "GEO-PROFIL" s.c.
Janusz Sroka, Dominik Piela
34-300 ŻYWIEC, ul. Komosowskich 31
NIP 553-22-23-571, REGON 072740749
tel.475-45-55, 664-005-198, 604-589-192

Województwo: śląskie
Powiat: żywiecki
Gmina: 241715_2, Węgierska Górka
Obręb: Nr 0002, Cisiec

*Aktualna na dzień 04.09.2014r.*
*Powstała w wyniku aktualizacji cyfrowej mapy zasadniczej.*
*Pomiarem objęto:*
*-sytuację terenu*
*-rzeźbę terenu*
*-uzbrojenie podziemne*

*Nie wyklucza się istnienia w terenie uzbrojenia podziemnego nie zgłoszonego do inwentaryzacji*

*Kolorem zielonym wniesiono granice działek na podstawie przeskalowanej mapy ewidencyjnej w skali 1:2000*

*Mapa wykonana pod projekt ścieżek rowerowych*

*Mapa do celów projektowych została wykonana bez ustalenia przebiegu granic ewidencyjnych działek*

*Charakter planowanej inwestycji nie wymaga badania obciążeń gruntowych*

*Wykonał:* mgr inż. Janusz Sroka GEODETA UPRAWNIONY nr uprawnień 9295

Poświadcza się, że niniejszy dokument został opracowany w wyniku prac geodezyjnych i kartograficznych, których rezultaty zawiera operat techniczny wpisany do ewidencji materiałów państwowego zasobu geodezyjnego i kartograficznego

| | |
|---|---|
| Urząd prowadzący państwowy zasób geodezyjny i kartograficzny | STAROSTA ŻYWIECKI |
| Identyfikator ewidencyjny materiału zasobu - operatu technicznego | P2417 2014. 2893 |
| Data wpisania operatu technicznego do państwowych materiałów zasobu | 30 WRZ. 2014 |
| Imię, nazwisko i podpis osoby reprezentującej organ | z up. STAROSTY Agata Motyka INSPEKTOR W WYDZIALE GEODEZJI I KARTOGRAFII |

**LEGENDA:**

- *zakres opracowania geodezyjnego*
- *granice działek ewidencyjnych*
- *granice konturów klasyfikacyjnych*
- *granice użytków gruntowych nie jest ujawnionych w EGiB*
- *linie rogranicz. miejscowego planu zagospodarowania przestrzennego*
- WO.MU1.R

ZAKRES OPRACOWANIA

ODCINEK CIĄGU PIESZEGO

8496/3 NUMER DZIAŁKI OBJĘTEJ OPRACOWANIEM

DZIAŁANIA OCHRONY CZYNNEJ WG WYTYCZNYCH PRZYRODNICZO- EKOLOGICZNYCH

1 PRZEJŚCIA DLA PŁAZÓW
2 SKRZYNKI DLA PTAKÓW I NIETOPERZY
3 HOTEL DLA PSZCZÓŁ SAMOTNIC

WIEWIÓRA & GOLCZYK ARCHITEKCI s.c. **CZERWIEC 2016**

© WSZELKIE PRAWA AUTORSKIE ZASTRZEŻONE - ZADNA CZĘŚĆ TEGO RYSUNKU NIE MOŻE BYĆ REPRODUKOWANA, PRZECHOWYWANA W SYSTEMACH ODZYSKIWANIA ANI PRZEKAZYWANA W SPOSÓB ELEKTRONICZNY LUB MECHANICZNY W POSTACI ODBITKI KSEROGRAFICZNEJ, NAGRANIA CZY W JAKIEJKOLWIEK INNEJ FORMIE, BEZ WCZEŚNIEJSZEGO UZYSKANIA PISEMNEJ ZGODY WŁAŚCICIELA PRAW AUTORSKICH.

Dz. Ust. Nr 24 Poz. 83 z dn. 4.02.1994 r.

WIEWIÓRA & GOLCZYK ARCHITEKCI
ARCHITEKTURA URBANISTYKA PROJEKTY WNĘTRZ NADZÓR AUTORSKI
Wiewióra & Golczyk Architekci s.c. 34-300 Żywiec ul. Kościuszki 42 tel. 33 861 65 57 biuro@wiewioragolczyk.pl www.wiewioragolczyk.pl

BRANŻA: **ARCHITEKTURA - PROJEKT BUDOWLANY**

PROJEKT: **ZAGOSPODAROWANIE BRZEGÓW RZEKI SOŁY TRASAMI PRZYRODNICZO-EKOLOGICZNO--DYDAKTYCZNYMI W ZAKRESIE PRZEBUDOWY CIĄGU PIESZEGO POMIĘDZY ZAPLECZEM BOISKA SPORTOWEGO A ULICĄ MJR. KAZIMIERZA CZARKOWSKIEGO W CISCU.**

NR PROJEKTU: **120**
AutoCAD LT 2011 391-82260668
INDEKS:

INWESTOR: **GMINA WĘGIERSKA GÓRKA, UL. ZIELONA 43, 34-350 WĘGIERSKA GÓRKA**

RYSUNEK: **PROJEKT ZAGOSPODAROWANIA TERENU**

DATA: **30.06.2016**

| | | | |
|---|---|---|---|
| GŁÓWNY PROJEKTANT: | MACIEJ WIEWIÓRA | NR UPRAWNIEŃ: 195/94 B-B | KREŚLIŁ: |
| ZESPÓŁ PROJEKTOWY: | | NR UPRAWNIEŃ: | SKALA: 1:1000 |
| | | NR UPRAWNIEŃ: | |
| | | NR UPRAWNIEŃ: | NR RYSUNKU: |
| | | NR UPRAWNIEŃ: | A-02 |
| | | NR UPRAWNIEŃ: | |
| | | NR UPRAWNIEŃ: | |
| SPRAWDZAJĄCY: | | NR UPRAWNIEŃ: | |