



DET. 1

SZCZEGÓŁ POŁĄCZENIA PŁATWI
ZE SŁUPEM

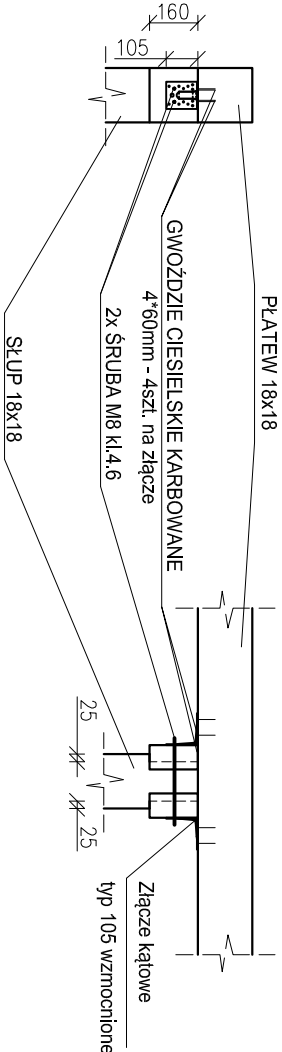


DET. 4

SZCZEGÓŁ POŁĄCZENIA
KROWKI W KALENICY
SKALA 1:5

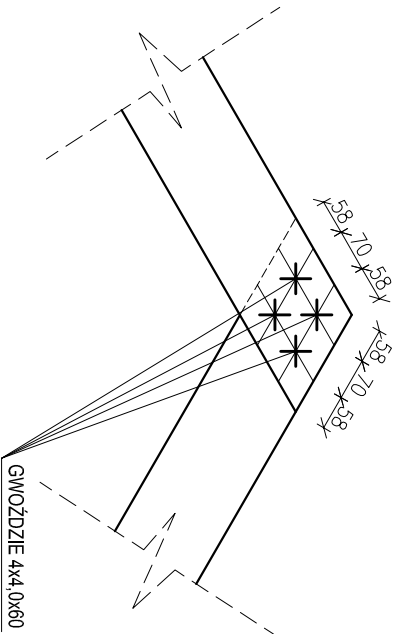


DET. 5

SZCZEGÓŁ ZACIĘCIA BELEK
B1 I B2 NA SŁUPIE

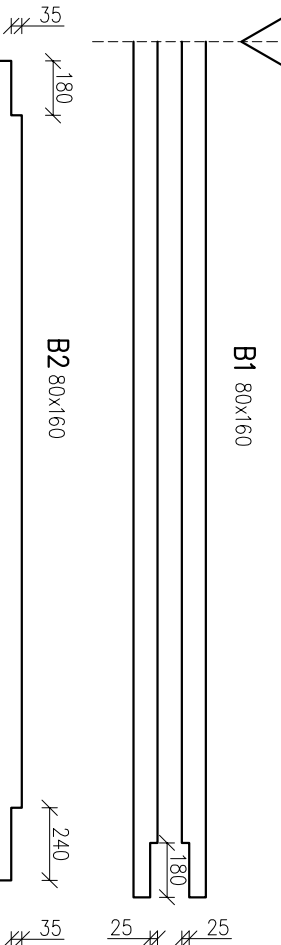


DET. 2

SZCZEGÓŁ POŁĄCZENIA
JĘTKI J2 Z KROKWIĄ

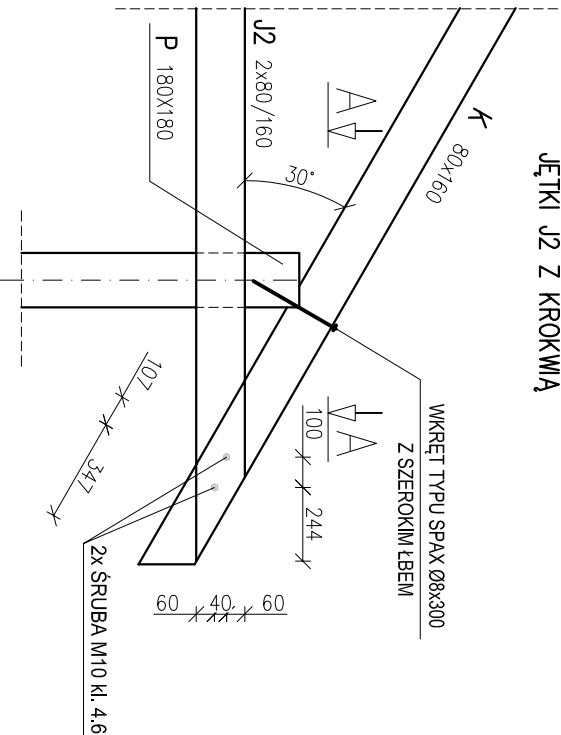


PRZEKRÓJ A – A

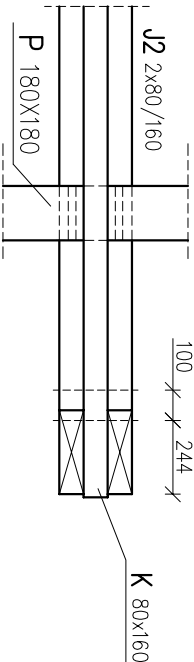


DET. 3


SZCZEGÓŁ POŁĄCZENIA
JĘTKI J1 Z KROKWIĄ

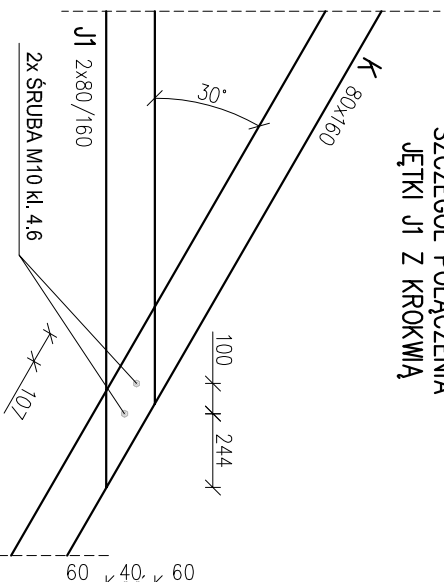


DETAL ZACIĘCIA GŁOWICY SŁUPA

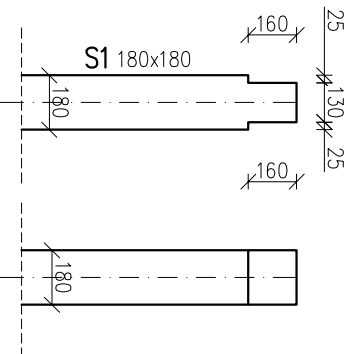


DETAL ZACIĘCIA
KROWKI NA PŁATWI

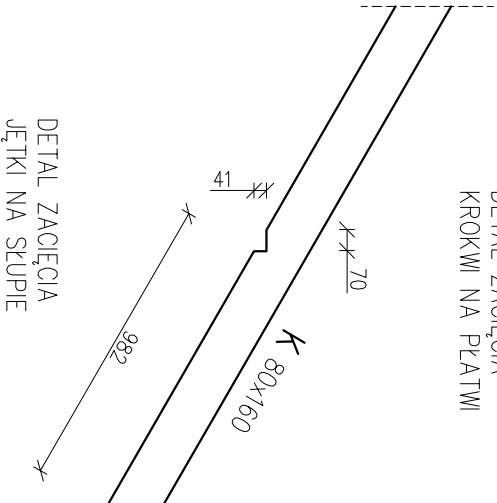

DETAL ZACIĘCIA
JĘTKI NA SŁUPIE

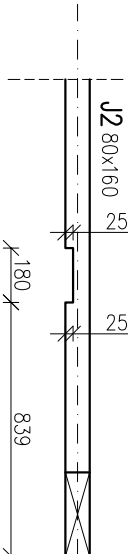

DETAL ZACIĘCIA SŁUPA POŁĄCZONEGO Z BELKĄ B1

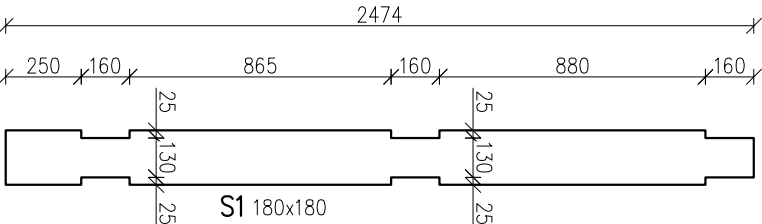

NAZWA:	BUDOWA WATY EDUKACYJNEJ WRAZ ZAGOSPODAROWANIEM TERENU W RAMACH PROJEKTU ZAGOSPODAROWANIA BRZEGÓW RZEKI SOŁY TRASAMI PRZYZRODNICZO-EKOLOGICZNO-DYDAKTYCZNYMI NA DZIAŁCE 5381/1, OBRĘB CIŚCIEC, GMINA WĘGIERSKA GÓRKA			
LOKALIZACJA BUDOWY:	WĘGIERSKA GÓRKA UL. ZIELONA 43, 34-350			
TYTUŁ:	DETALE POŁĄCZEŃ ORAZ ZACIĘC ELEMENTÓW			
INWESTOR:	GINA WĘGIERSKA GÓRKA, UL. ZIELONA 43, 34-350 WĘGIERSKA GÓRKA	NR. RYS.: K 4	SKALA: 1:25	
PROJEKT I OPRACOWANIE:	IMIĘ I NAZWISKO:			Date: 10.2017
PROJEKTOWAŁ:	mgr inż. Krystian Kolanus SLK/5237/P00K/14			
OPRACOWAŁ:	inż.			
OPRACOWAŁ:	inż.			