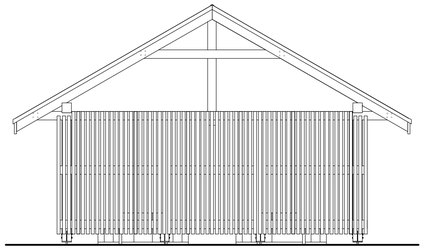

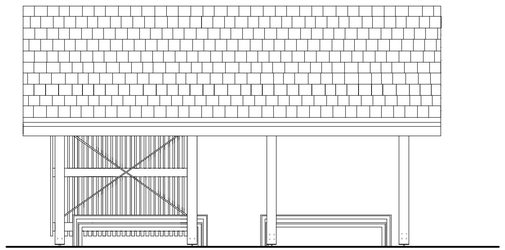

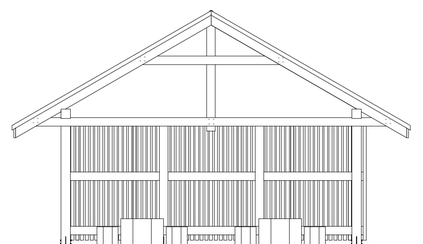

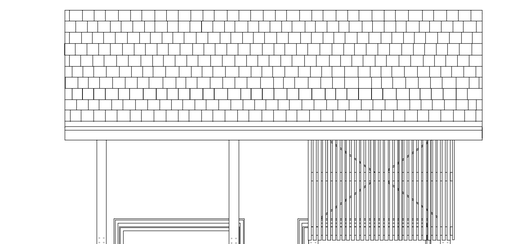

PRZEKRÓJ A-A

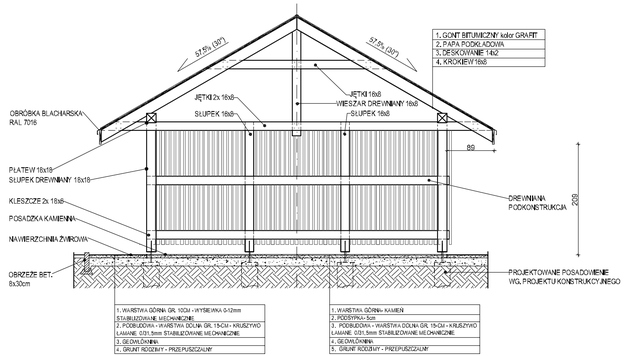

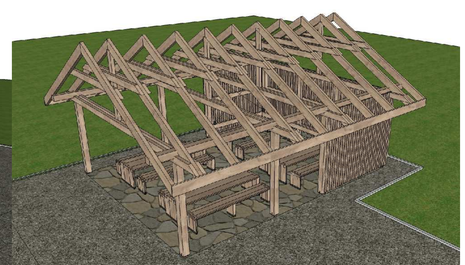

PRZEKRÓJ A-A, ELEWACJE, WIDOKI **1:50**

UWAGI:

1. WSZYSTKIE WYMIARY ZWERYFIKOWAĆ NA BUDOWIE.
2. PRZED PRZYSTĄPIENIEM DO ROBÓT SPRAWDZIĆ W ODPOWIEDNICH PROJEKTACH ROBOTY ZWIĄZANE Z PROJEKTEM KONSTRUKCJI, INSTALACJI ELEKTROENERGETYCZNYCH, SANITARNYCH. EWENTUALNE WADY KOORDYNACYJNE PRZEDSTAWIĆ NADZOROWI AUTORSKIEMU PRZED PRZYSTĄPIENIEM DO ROBÓT. PROWADZENIE ROBÓT W PRZYPADKU STWIERDZENIA WAD KOORDYNACJI PROJEKTU JEST ZABRONIONE. W SZCZEGÓLNOŚCI ZABRONIONE JEST PROWADZENIE ROBÓT W OPARCIU O DOKUMENTACJE JEDNEJ BRANŻY BEZ SPRAWDZENIA ICH ODNIESIEŃ DO ARCHITEKTURY I POZOSTAŁYCH BRANŻ.
3. WARTOŚCI SPADKÓW WYRAŻONE W % NALEŻY UWAŻAĆ ZA MINIMALNE DOPUSZCZALNE.
4. CAŁOŚĆ WYKONAĆ ZGODNIE Z PROJEKTAMI BRANŻOWYMI ORAZ PRZEPISAMI TECHNICZNO - BUDOWLANYMI I OBOWIĄZUJĄCYMI POLSKIMI NORMAMI ORAZ W TYM ZAKRESIE UWZGLĘNIAJĄC UWAGI PODANE PRZEZ POSZCZEGÓNE INSTYTUCJE W UZGODNIENIACH.
5. W PRZYPADKU POJAWIENIA SIĘ WĄTPLIWOŚCI INTERPRETACYJNYCH W ZAPROPONOWANYCH ROZWIĄZANIACH TECHNICZNYCH NALEŻY SKONTAKTOWAĆ SIĘ Z AUTOREM OPRACOWANIA DLA JEDNOZNACZNEGO USTALENIA SPOSOBU ROZWIĄZANIA TECHNICZNEGO.
6. OPISY WARSTW JAK NA RYSUNKACH SZCZEGÓŁOWYCH.
7. NINIEJSZE OPRACOWANIE STANOWI PROJEKT BUDOWLANY, PRZED PRZYSTĄPIENIEM DO REALIZACJI NALEŻY OPRACOWAĆ PROJEKTY WYKONAWCZE.

WIEWIÓRA & GOLCZYK ARCHITEKCI s.c. **wrzesień 2017**

© WSZELKIE PRAWA AUTORSKIE ZASTRZEŻONE - ŻADNA CZĘŚĆ TEGO RYSUNKU NIE MOŻE BYĆ REPRODUKOWANA, PRZECHOWYWANA W SYSTEMACH ODZYSKIWANIA ANI PRZEKAZYWANA W SPOSÓB ELEKTRONICZNY LUB MECHANICZNY W POSTACI ODBITKI KSEROGRAFICZNEJ, NAGRANIA CZY W JAKIEJKOLWIEK INNEJ FORMIE, BEZ WCZEŚNIEJSZEGO WYRAŹNEGO PISEMNEJ ZGODY WŁAŚCICIELA PRAW AUTORSKICH.
Dz. Ust. Nr 24 Poz. 83 z dn. 4.02.1994 r.

WIEWIÓRA & GOLCZYK
ARCHITEKTURA URBANISTYKA PROJEKTY WNĘTRZ NADZÓR AUTORSKI
ARCHITEKCI
Wiewióra & Golczyk Architekci s.c. 34-300 Żywiec ul. Kościuszki 42 tel.33 861 65 57 biuro@wiewioragolczyk.pl www.wiewioragolczyk.pl

BRANŻA: **ARCHITEKTURA - PROJEKT BUDOWLANY**

PROJEKT:	**BUDOWA WIATY EDUKACYJNEJ WRAZ Z ZAGOSPODAROWANIEM TERENU W RAMACH PROJEKTU ZAGOSPODAROWANIA BRZEGÓW RZEKI SOŁY TRASAMI PRZYRODNICZO-EKOLOGICZNO- DYDAKTYCZNYMI A DZIAŁCE 5381/1, OBRĘB CISIEC, GMINA WĘGIERSKA GÓRKA**				NR PROJEKTU: **1615**
INWESTOR:	**GMINA WĘGIERSKA GÓRKA, UL. ZIELONA 43, 34-350 WĘGIERSKA GÓRKA**				INDEKS:
RYSUNEK:	**PRZEKRÓJ A-A, ELEWACJE, WIDOKI**				DATA: **wrzesień 2017**
GŁÓWNY PROJEKTANT:	**MACIEJ WIEWIÓRA**	NR UPRAWNIEŃ:	**195/94 B-B**		KREŚLIŁ: **J.G.**
ZESPÓŁ PROJEKTOWY:	**ELŻBIETA PAJDZIK-MOCZEK**	NR UPRAWNIEŃ:	**MPOIA/066/2013**		SKALA: **1:50**
	JOANNA GOLEC	NR UPRAWNIEŃ:			
		NR UPRAWNIEŃ:			NR RYSUNKU:
		NR UPRAWNIEŃ:			
		NR UPRAWNIEŃ:			**A-02**
		NR UPRAWNIEŃ:			
SPRAWDZAJĄCY:		NR UPRAWNIEŃ:			