

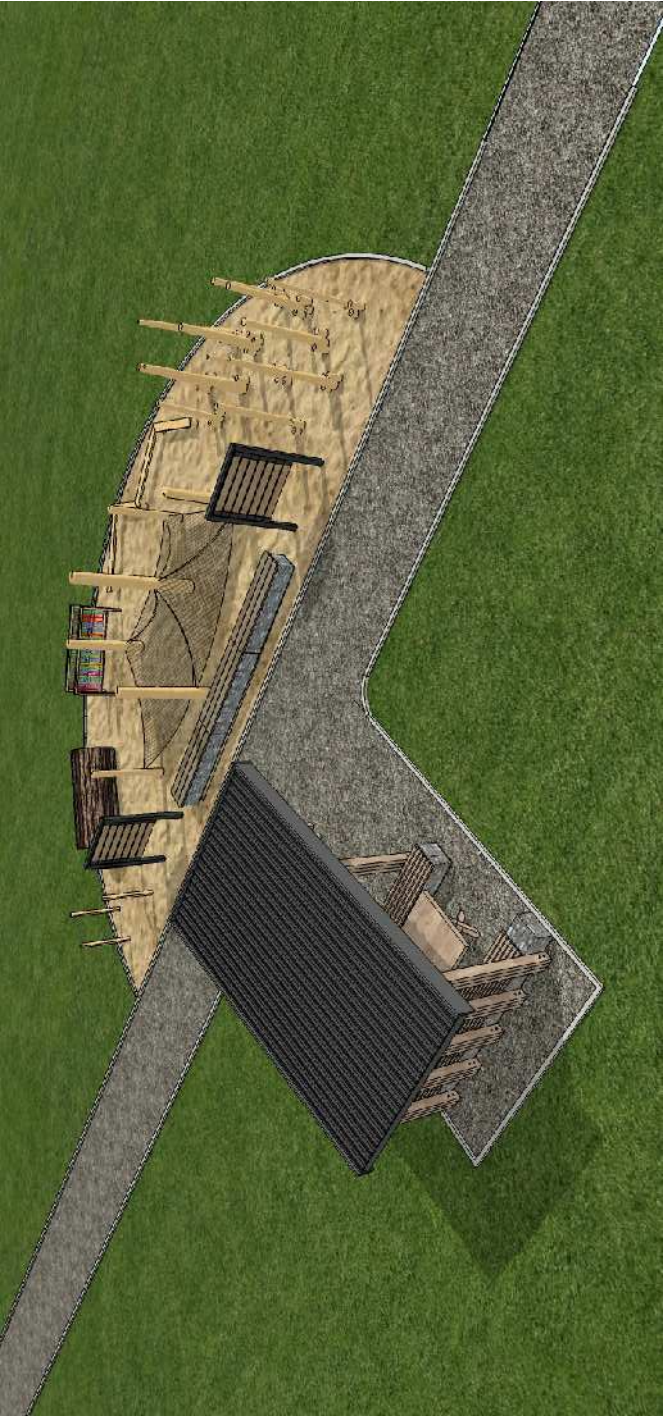



WIDOKI:

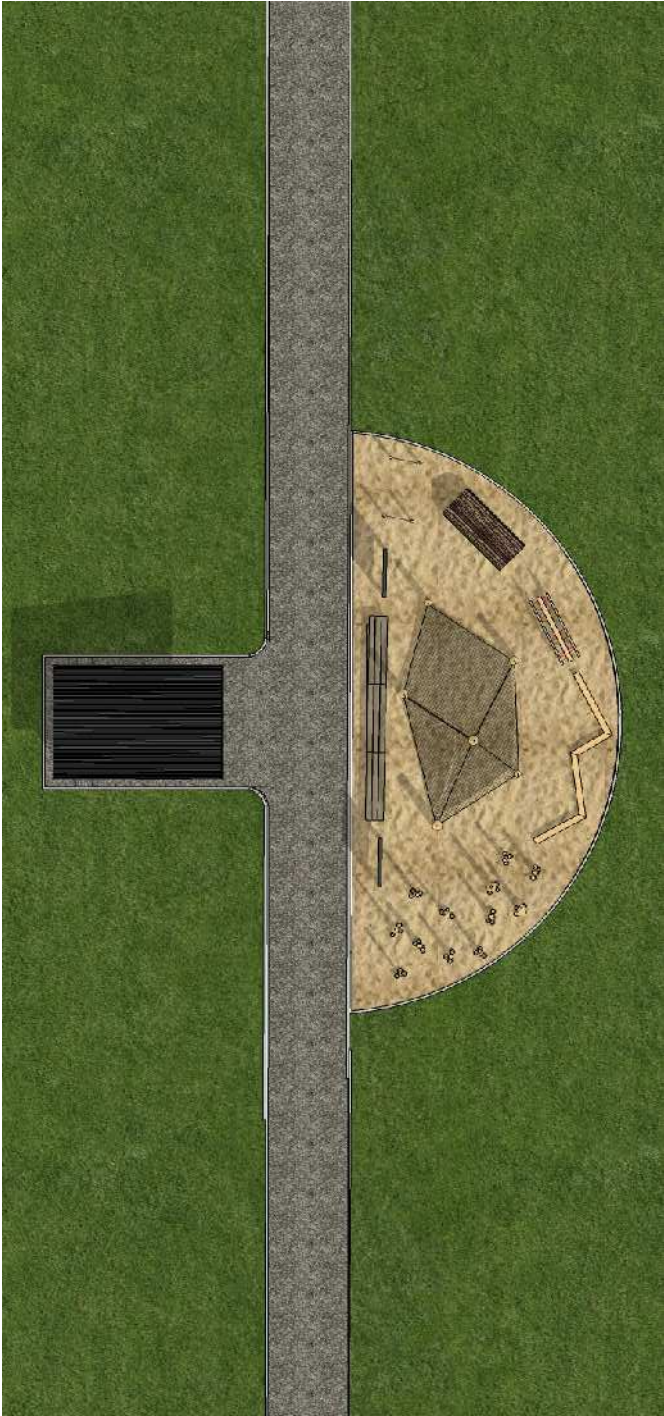


WARSTWY ŚCIEŻKI EKOLOGICZNEJ - PRZEMKÓJ TYPOWY 1:25

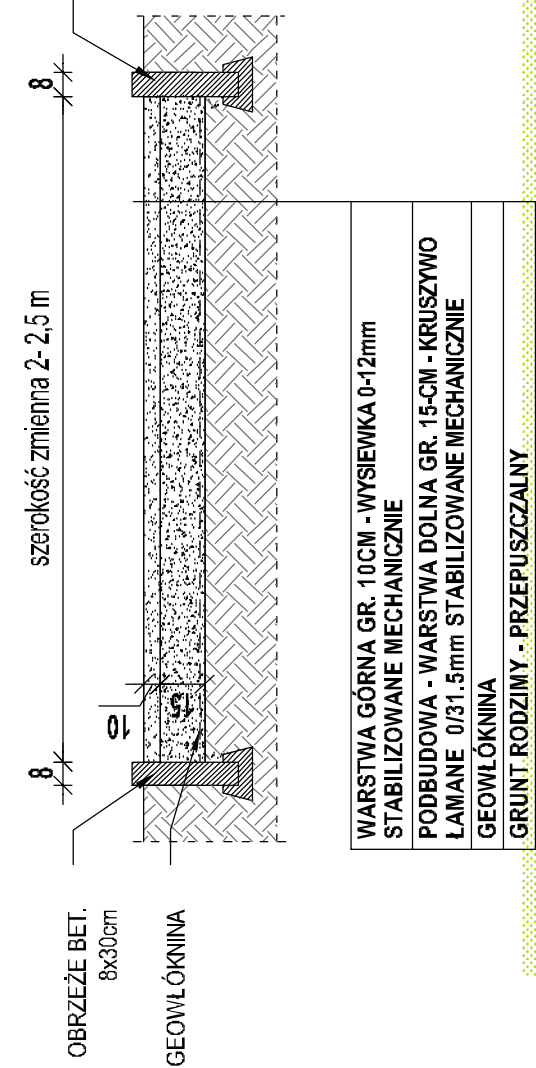

WARSTWY NAWIERZCHNI PLACÓW 1:25

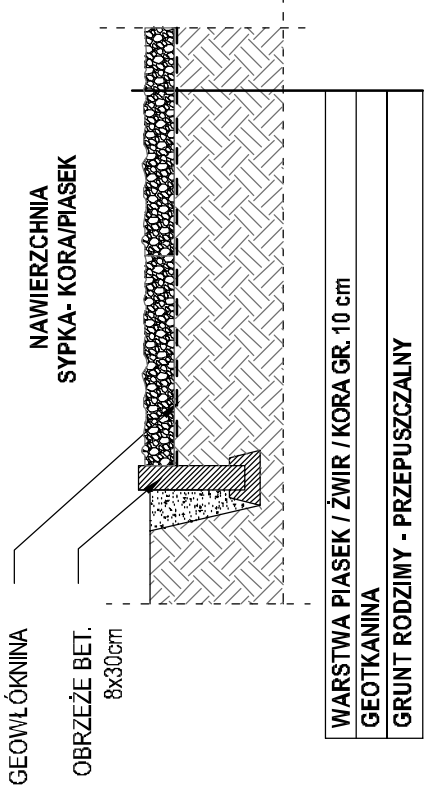

RZUT 1:100

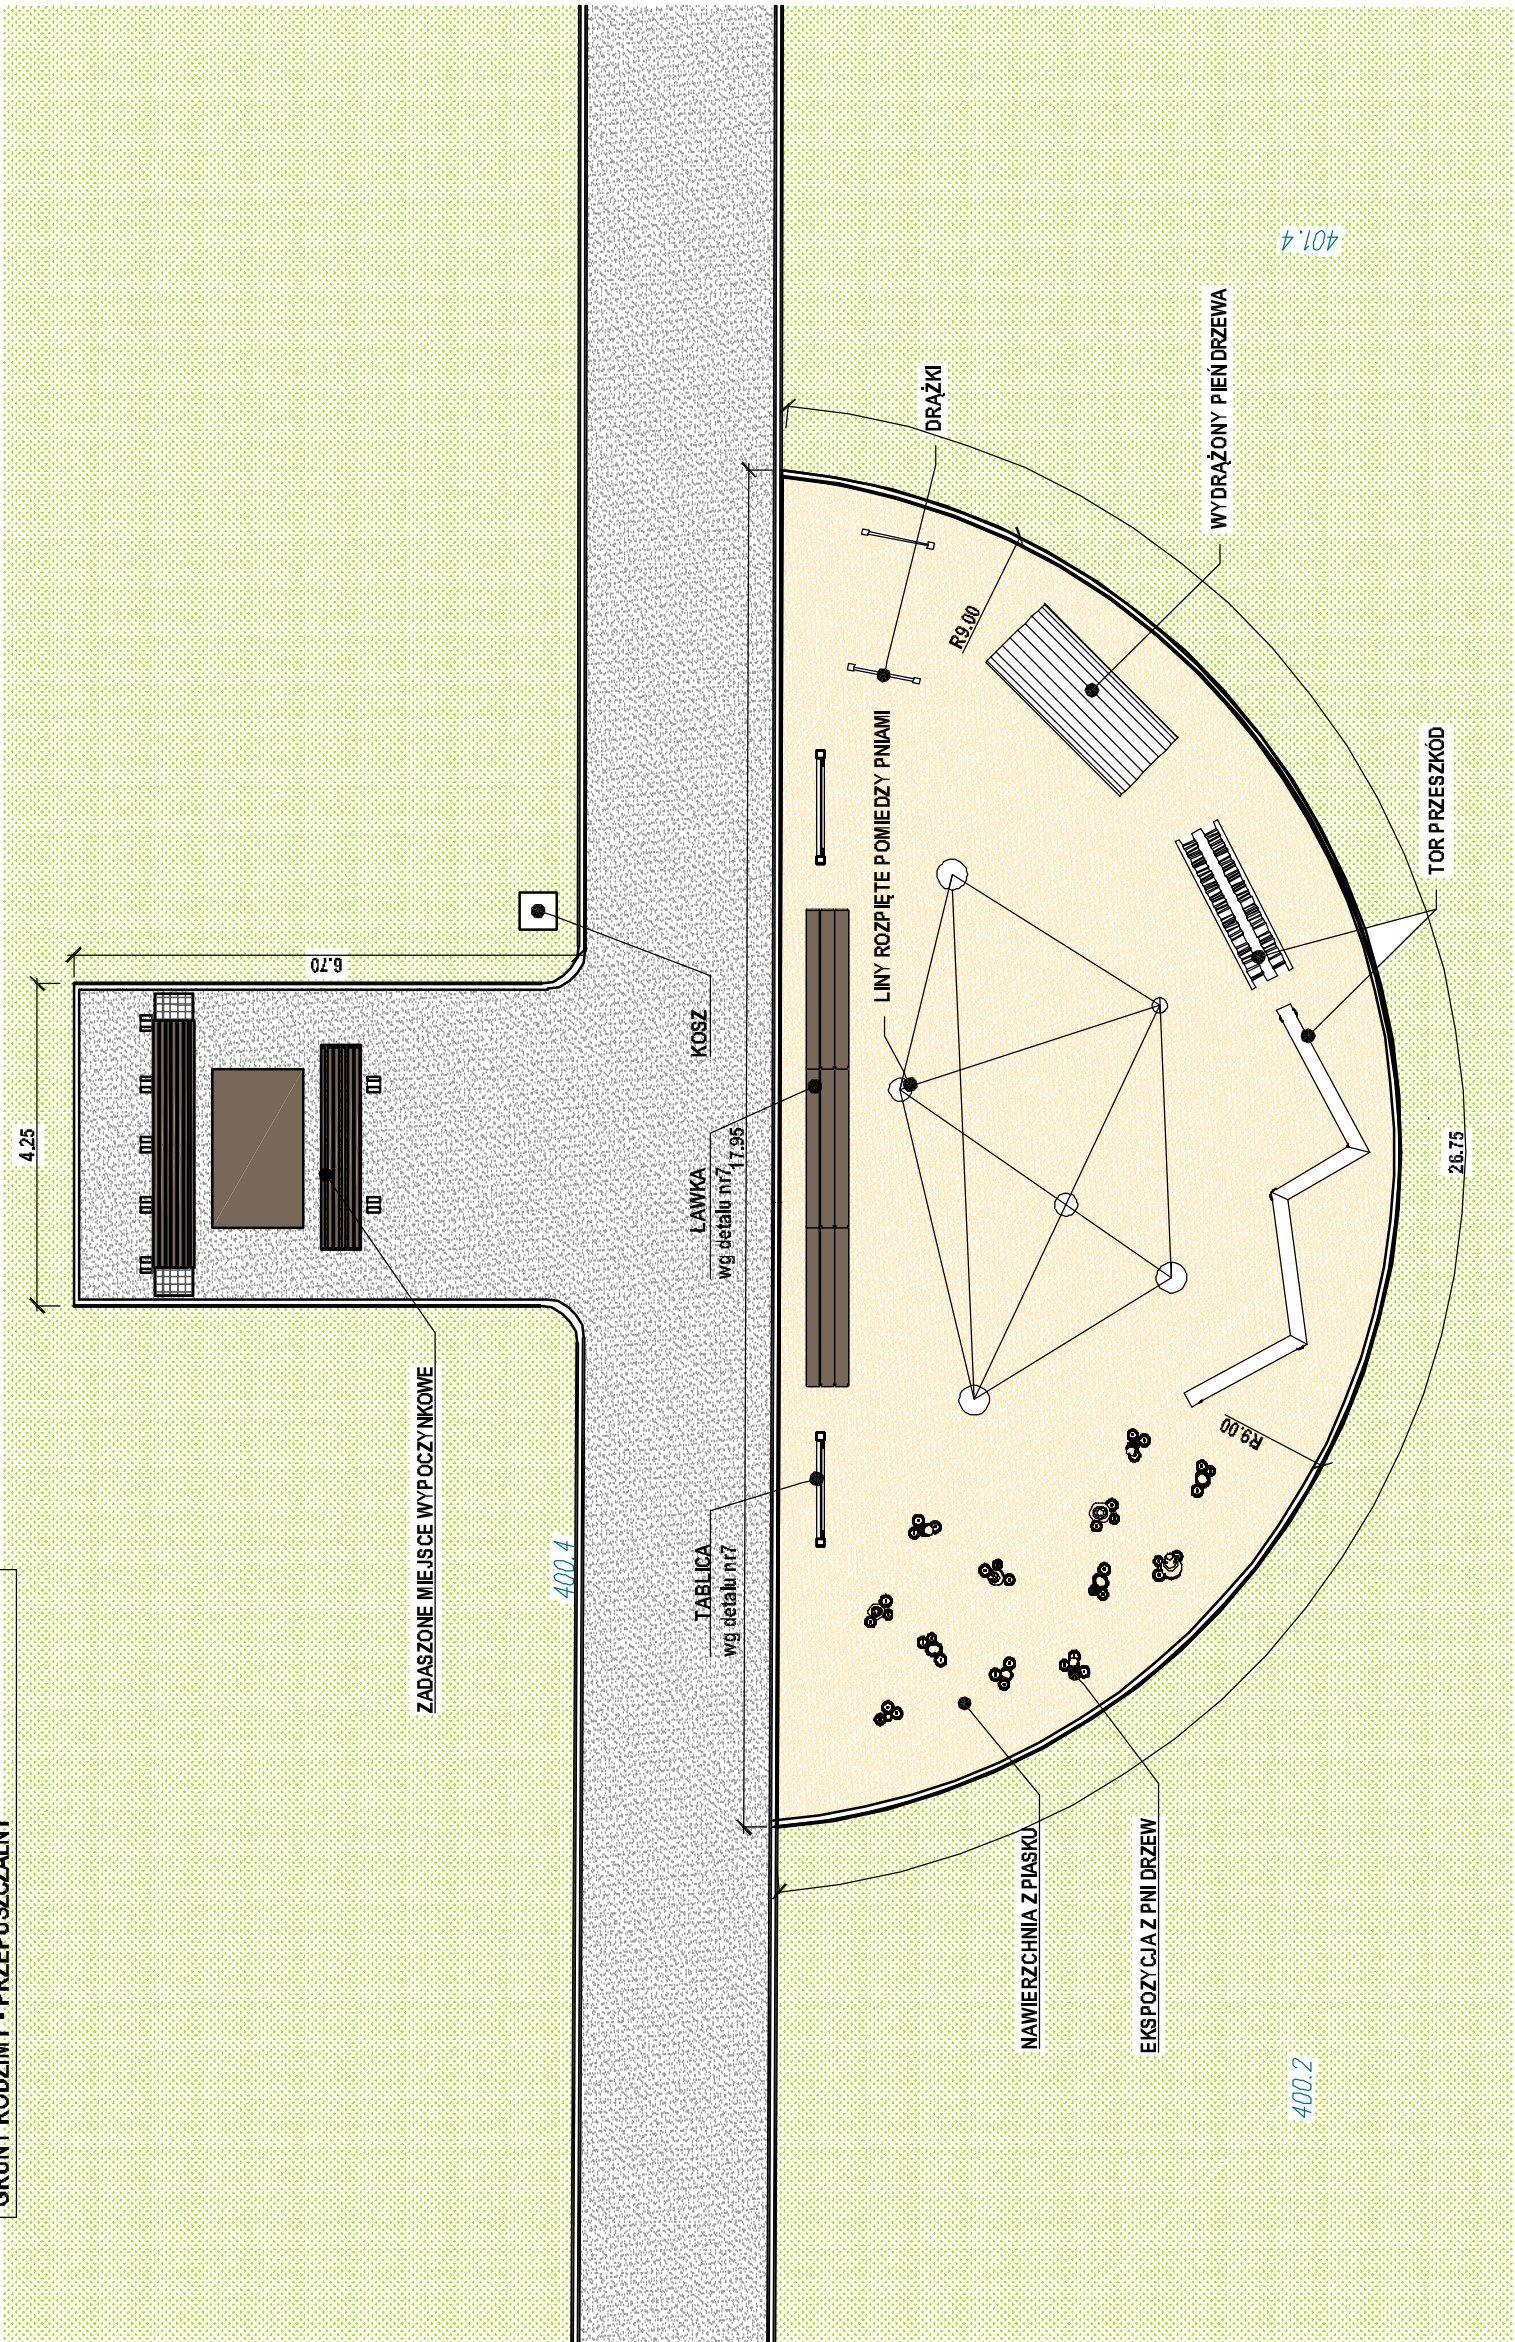


DETAL NR 6-PLAC EDUKACYJNY nr 3

PLAC O TEMATYCE DENDROLOGICZNEJ I ZOOLOGICZNEJ

1:100

- UWAGI:
- WSZYSTKIE WYMIARY ZWERYFIKOWAĆ NA BUDOWIE.
  - PRZED PRZYSTĄPIENIEM DO ROBÓT SPRAWDZIĆ W ODPWIEDNIACH PROJEKTACH ROBÓT ZWIĄZANE Z PROJEKTAMI KONSTRUKCJI, INSTALACJI, ELEKTROENERGETYCZNYCH, SANITARNYCH, EVENTUALNE WADY KORYDUJĄCE, PRZEDSTAWIĆ AUTORSKIEMU PRZED PRZYSTĄPIENIEM DO ROBÓT, PROWADZENIE ROBÓT W PRZYPADKU STwierdzenia WAD KORYDUJĄCYCH PROJEKTU JEST ZABRONIONE. W SZCZEGÓLNOŚCI ZABRONIONE JEST PROWADZENIE ROBÓT W OPARCIU O DOKUMENTACJĘ JEDNEJ BRANŻY BEZ SPRAWDZENIA ICH ODNIESIEN DO ARCHITEKTURY I POZOSTAŁYCH BRANŻ.
  - WARTOŚCI SPADKÓW WYRAŻONE W % NALEŻY UWAŻAĆ ZA MINIMALNE DOPUSZCZALNE.
  - CAŁOŚĆ WYKONAĆ ZGODNIE Z PROJEKTAMI BRANŻOWYMI ORAZ PRZEPISAMI TECHNICZNO-BUDOWLANYMI OBNOWIAJĄCYMI POLSKIMI NORMAMI ORAZ W TYM ZAKRESIE UWZGLĘDNIĄC UWAGI PODANE PRZEZ POSZCZEGÓLNE INSTYTUCJE W UZGODNIENIACH.
  - W PRZYPADKU POJAWIENIA SIĘ WĄTPLIWOSCI INTERPRETACYJNYCH W ZAPROPONOWANYCH ROZWIĄZANIACH TECHNICZNYCH NALEŻY SKONTAKTOWAĆ SIĘ Z AUTOREM OPRACOWANIA DLA JEDNOZNACZNEGO USTALENIA SPOSOBU ROZWIĄZANIA TECHNICZNEGO.
  - OPISY WARSTW JAK I RYSUNKACH SZCZEGÓŁOWYCH.
  - NIEJESTE OPRACOWANIE STANOWI PROJEKT BUDOWLANY, PRZED PRZYSTĄPIENIEM DO REALIZACJI NALEŻY OPRACOWAĆ PROJEKTY WYKONAWCZE.

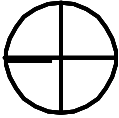

WIEWIÓRA & GOLCZYK ARCHITEKCI s.c. **lipiec 2017**  
© WSZELKIE PRAWA AUTORSKIE ZASTRZEŻONE. ŻADNA CZĘŚĆ TEGO RYSUNKU NIE MOŻE BYĆ REPRODUKOWANA, PRZECIWKOWNANA W SYSTEMACH ODSKAMIANIA ANI PRZETAKOWANA W SPOSOBIE ELEKTRONICZNYM LUB MECHANICZNYM W POSTACI COPIETKI, Kserograficznej, NAGRANIA CZY W JAKIEJKOLWIEK INNEJ FORMIE, BEZ WZGLĘDNIEJSZEGO UZYSKANIA PIŚMЕННОJ ZGODY WŁAŚCICIELA PRAW AUTORSKICH.  
Dz. Usł. Nr 24 Pzł. 83 z dn. 4.02.1994 r.

WIEWIÓRA & GOLCZYK	
ARCHITEKTURA URBANISTYKA PROJEKTY WNETRZ NADZÓR AUTORSKI	A R C H I T E K C Y
Wiewióra & Golczyk Architekci s.c. 34-300 Żywiec ul. Kosciuszki 42 tel. 33 861 65 57 biuro@wiewioragolczyk.pl www.wiewioragolczyk.pl	
BRANŻA :	<b>ARCHITEKTURA - PROJEKT BUDOWLANY</b>
PROJEKT :	ZAGOSPODAROWANIE BRZEGÓW RZĘKI SOLY TRASAMI PRZYRODNICZO-EKOLOGICZNO-DYDAKTYCZNYMI Z ELEMENTAMI MAŁEJ ARCHITEKTURY NA DZ. EW. NR 787/2; 788/6; 788/5; 413/4; 992/39; 791/2; 847/12; 847/27; 393/6; 414/2; 851; 854 W WĘGERSKIEJ GÓRCZE
INWESTOR :	GMINA WĘGERSKA GÓRKA, UL. ZIELONA 43, 34-350 WĘGERSKA GÓRKA
RYSUNEK :	<b>DETAL NR 6 - PLAC EDUKACYJNY nr 3</b>
DATA :	<b>lipiec 2017</b>
GŁÓWNY PROJEKTANT :	MAGD. WIEWIÓRA
ZESPÓŁ PROJEKTOWY :	ELŻBIETA PAUDZIK-MOCZEK
NR UPRAWNIENI :	19594-B-B
NR UPRAWNIENI :	MPOJA/066/2013
NR UPRAWNIENI :	
NR UPRAWNIENI :	
NR UPRAWNIENI :	
NR UPRAWNIENI :	
NR UPRAWNIENI :	
NR UPRAWNIENI :	
KREŚLIŁ :	E.P.
SKALA :	1:100
NR RYSUNKU :	
A-06	
SPRAWDZAJĄCY :	