DETAL NR 2- RZUT 1:100

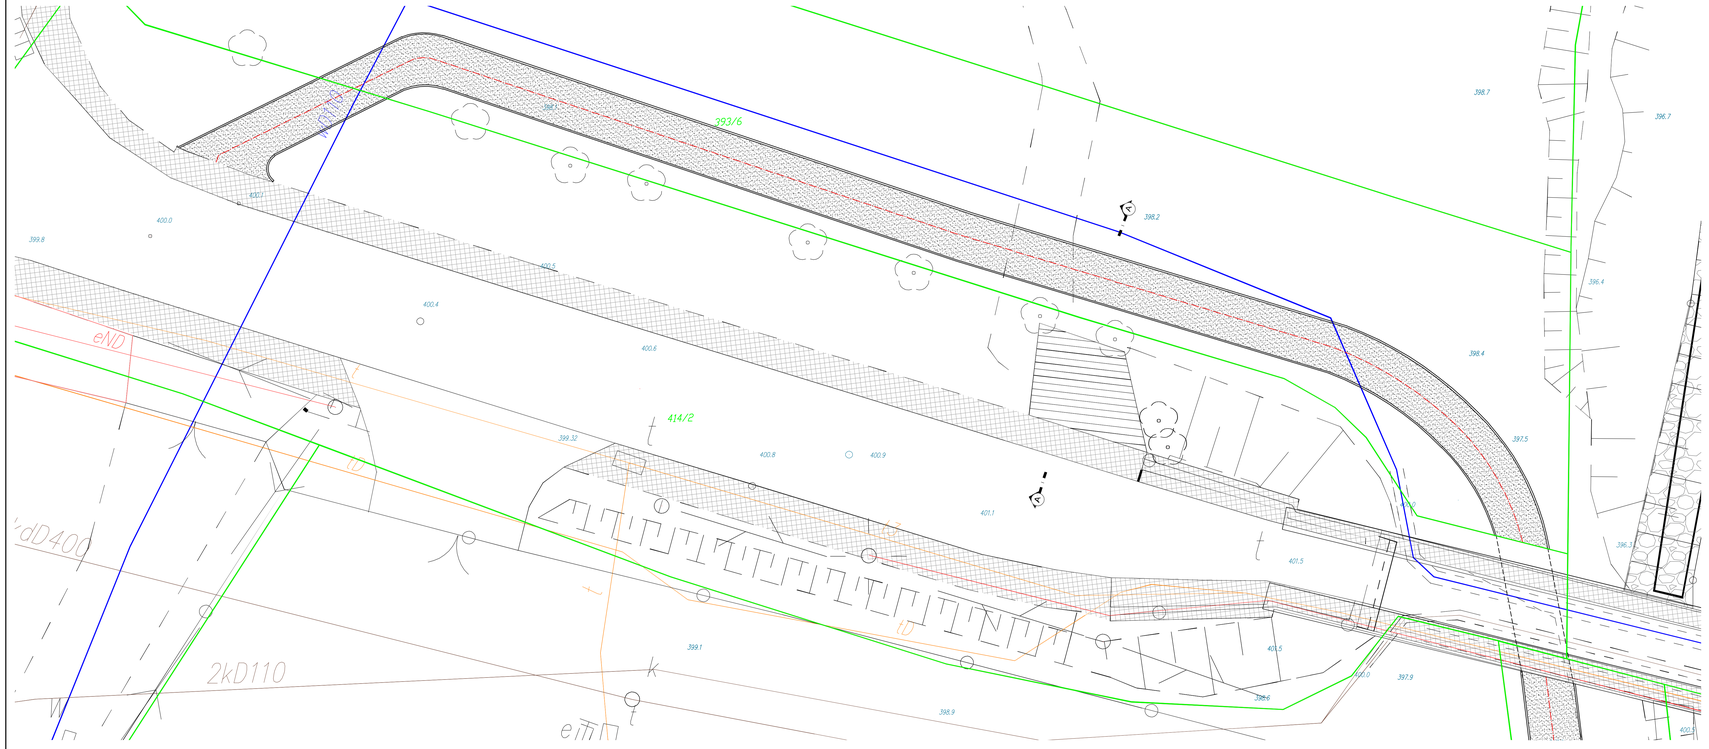

LEGENDA:

- PROJEKTOWANE OBRZEŻA BETONOWE
- OŚ TRASY PRZYRODNICZO-DYDAKTYCZNO-EKOLOGICZNEJ
- ISTN. NAWIERZCHNIA Z KOSTKI BRUKOWEJ
- PROJ. NAWIERZCHNIA Z KOSTKI BRUKOWEJ
- PROJ. NAWIERZCHNIA ŻWIROWA
- PROJ. BARIERKA OCHRONNA
- PROJ. SKARPA
- OBIEKTY DO USUNIĘCIA

WARSTWY ŚCIEŻKI EKOLOGICZNEJ - PRZEKRÓJ TYPOWY 1:25

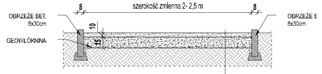

WARSTWA GÓRNA GR. 10CM - WYSIEWKA 0-12mm STABILIZOWANE MECHANCZNIE
PODBUDOWA - WARSTWA DOLNA GR. 15-CM - KRUSZYWO ŁAMANE 0/31.5mm STABILIZOWANE MECHANICZNIE
GEOWŁÓKNINA
GRUNT RODZIMY - PRZEPUSZCZALNY

PRZEKRÓJ A-A 1:100

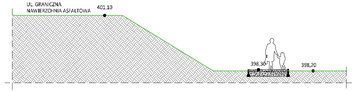

DETAL NR 2- RZUT, PRZEKRÓJ TYPOWY, A-A, 1:100

UWAGI:
1. WSZYSTKIE WYMIARY ZWERYFIKOWAĆ NA BUDOWIE.
2. PRZED PRZYSTĄPIENIEM DO ROBÓT SPRAWDZIĆ W DOPOWIEDNICH PROJEKTACH ROBOTY ZWIĄZANE Z PROJEKTEM KONSTRUKCJI, INSTALACJI ELEKTROENERGETYCZNYCH, SANITARNYCH. ŚWIETLNE ORAZ KOORDYNACJĘ PRZESTRZENNĄ MIĘDZYBRANŻOWĄ AUTORSTWA BIUR PRZYSTĄPIENIEM DO ROBÓT. PRZEKAZYWANIE ROBÓT DO PRZYTHACU STWIERDZENIA PRZEKAZANIA PRZEDMIOTU ZOSTAJE DOKONANE, W PRZECIWNYM WYPADKU ZAMAWIAJĄCY NIE PONOSI ŻADNEJ ODPOWIEDZIALNOŚCI ZA ROBOTY WYKONANE PRZEZ WYKONAWCĘ. ZGŁOSZENIE GOTOWOŚCI DO ODBIORU NIE PRZYJMUJE ZGŁOSZENIA