



RZUT 1:100

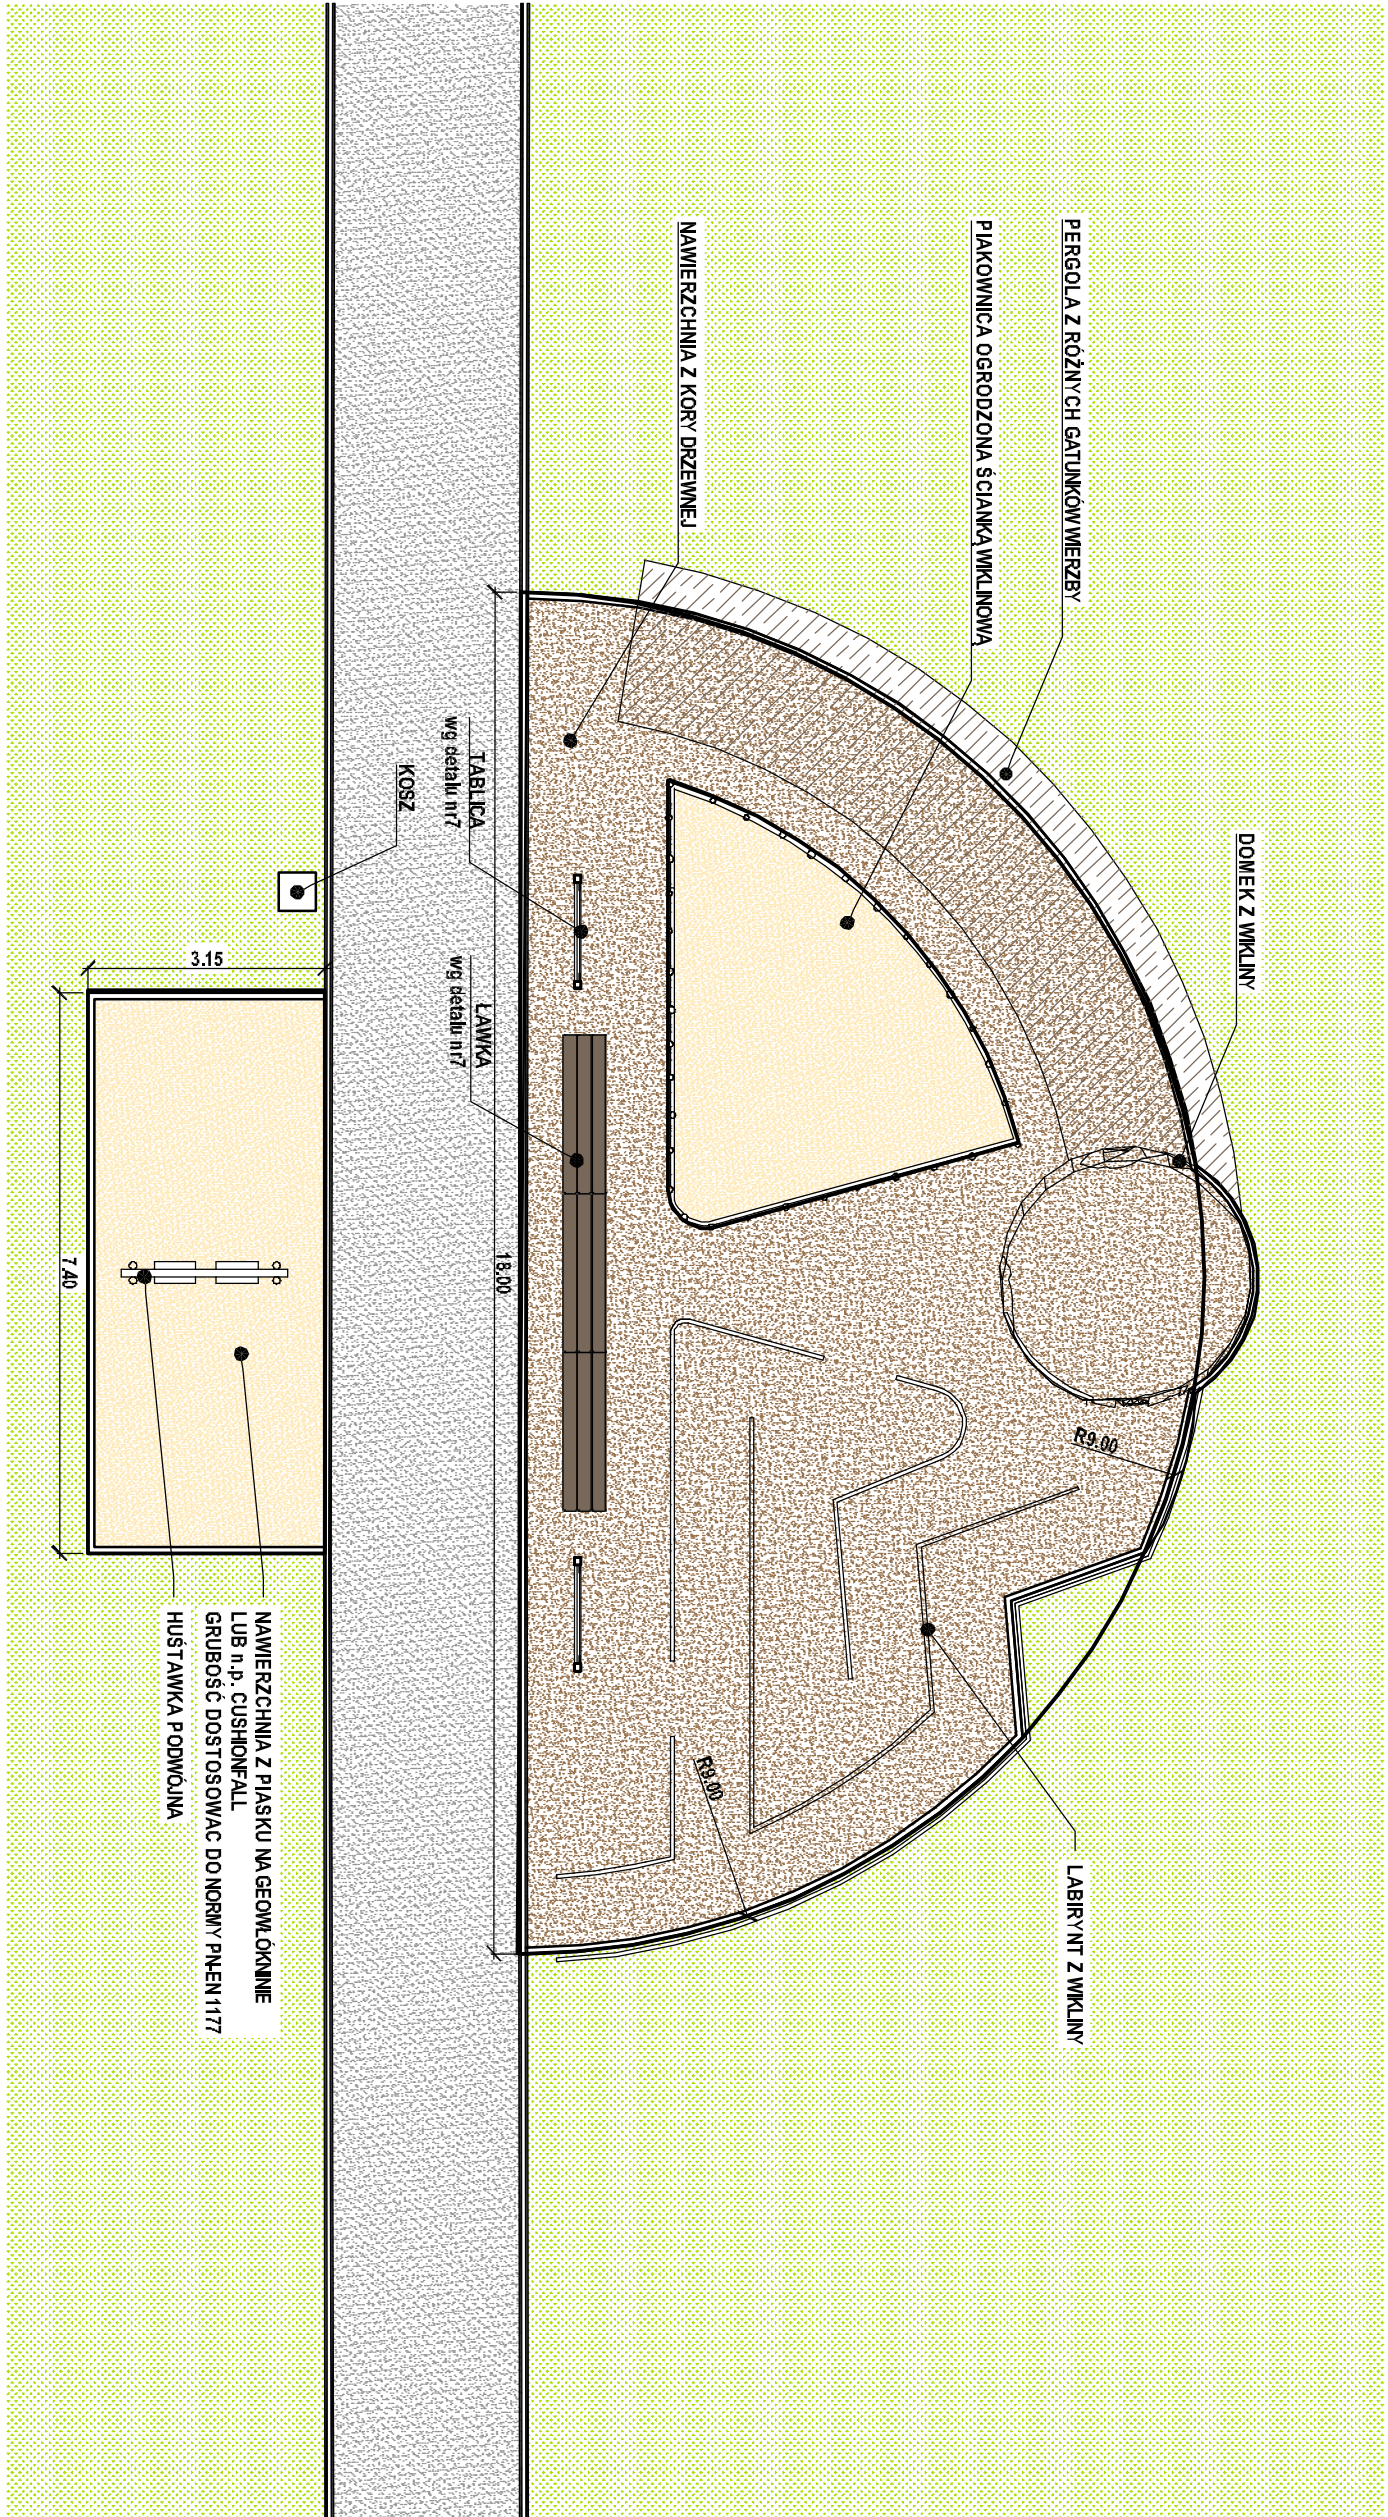

UWAG

1. WZASZCIE WYKARY ZYFERTOWAC NA BUDOWE.
2. PRZED PRZYSTĄPIENIEM DO ROBÓT SPRAWDZIĆ W DOKUMENCIE PROJEKTOWY ZMIANIE Z PROJEKTU I KONSTRUKCJI INSTALACJI ELEKTROENERGETYCZNO-SIŁOWNICZACH. EWENTUALNA WIDOK KORDYNACJE, PRZESTANIE, WZROSTOWO AUTORSKIE, PRZED PRZYSTĄPIENIEM DO ROBÓT PRZEMOŻENIE ROBÓT W ZAPRAWIDOKU STYRIENIEM WIDOK KORDYNACJI PROJEKTU JEST ZABRONIONE. W SZCZEGÓLNOŚCI ZABRONIONE JEST PRZYMOCZNE ROBÓT W OPARCU O DOKUMENTACJE JEDNEJ, BRANŻY SPRAWDZENIA WIDOK KORDYNACJI PROJEKTU JEST ZABRONIONE. W SZCZEGÓLNOŚCI ZABRONIONE JEST PRYMOCZNE ROBÓT W OPARCU O DOKUMENTACJE JEDNEJ, BRANŻY.
3. WARTOŚĆ SPRĄDKO WYKARZANE W WYKARTY, ZA MINIMALNE DOPISZCZYNIO.
4. CŁOŚĆ WYKARTY ZABRONIONE Z PROJEKTU I BRANŻOWY, PRZEPISZCZYNIO. BUDOWIENIA I OBOWIĄZKOWIEM POLSKI, NORMAMI I TYTUŁ, ZAPISZCZYNIO.
5. WZASZCZYNIO WYKARTO, PRZED PRZYSTĄPIENIEM DO ROBÓT PRZEMOŻENIE ROBÓT W ZAPRAWIDOKU STYRIENIEM WIDOK KORDYNACJI PROJEKTU JEST ZABRONIONE. W SZCZEGÓLNOŚCI ZABRONIONE JEST PRYMOCZNE ROBÓT W OPARCU O DOKUMENTACJE JEDNEJ, BRANŻY.
6. PRZED PRZYSTĄPIENIEM DO ROBÓT SPRAWDZIĆ W DOKUMENCIE PROJEKTOWY ZMIANIE Z PROJEKTU I KONSTRUKCJI INSTALACJI ELEKTROENERGETYCZNO-SIŁOWNICZACH. EWENTUALNA WIDOK KORDYNACJE, PRZESTANIE, WZROSTOWO AUTORSKIE, PRZED PRZYSTĄPIENIEM DO ROBÓT PRZEMOŻENIE ROBÓT W ZAPRAWIDOKU STYRIENIEM WIDOK KORDYNACJI PROJEKTU JEST ZABRONIONE. W SZCZEGÓLNOŚCI ZABRONIONE JEST PRYMOCZNE ROBÓT W OPARCU O DOKUMENTACJE JEDNEJ, BRANŻY.
7. WARTOŚĆ SPRĄDKO WYKARZANE W WYKARTY, ZA MINIMALNE DOPISZCZYNIO.

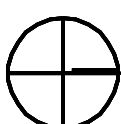

WIEWIÓRA & GOLCZYK ARCHITEKCI s.c. lipiec 2011

FORMAŁ BEZ WZGLĘDNEGO UŻYTKOWANIA PRZENIEŚNI WŁAŚCIELA PRAW AUTORSKICH.

Dz. Ust. Nr 24 Poz. 83 z dn. 4.02.1994

ARCHITEKTURA, URBANISTYKA, PROJEKTY WNIĘTE, NADZÓR AUTORSKI		A R C H I T E K T	
Wiewióra & Gołczyk Architekti s.c. 34-300 Żywiec, ul. Kosciuszki 42, tel. 33 861 65 57, biuro@wiewiorgolczyk.pl, www.wiewiorgolczyk.pl			
BRANŻA: ARCHITEKTURA - PROJEKT BUDOWLANY			
PROJEKT: ZAGOSPODAROWANIE BRZEGOW RZĘKI SOLY TRASAMI PRZYZRODNICZO-EKOLOGICZNO-DYDAKTYCZNYMI Z ELEMENTAMI NALEŻY ARCHITEKTURY NA DZ. EW. NR 78/12; 788/6; 788/5; 413/4; 992/39; 791/27; 847/27; 393/6; 414/2; 851; 854 W WĘGIEŃSKIEJ GÓRCIE		NR PROJEKTU: 1615 AUTOCAD LT 2011 391-66230689	
INWESTOR: GMINA WĘGIEŃSKA GÓRKA, UL. ZIELONA 43, 34-350 WĘGIEŃSKA GÓRKA		INDeksu:	
RYSUNEK: DETAL NR 4- PLAC EDUKACYJNY nr 1		DATA: lipiec 2017	
GŁÓWNY PROJEKTANT: MACIEJ WIEWIÓRA		KRĘŚL.: E.P.	
ZESPÓŁ PROJEKTOWY: ELŻBIETA PAJDUK, MACIEJ		SKALA: 1:100	
		NR RYSUNKU:	
SPRAWDZAJĄCY:		NR UPRAWNIEN:	