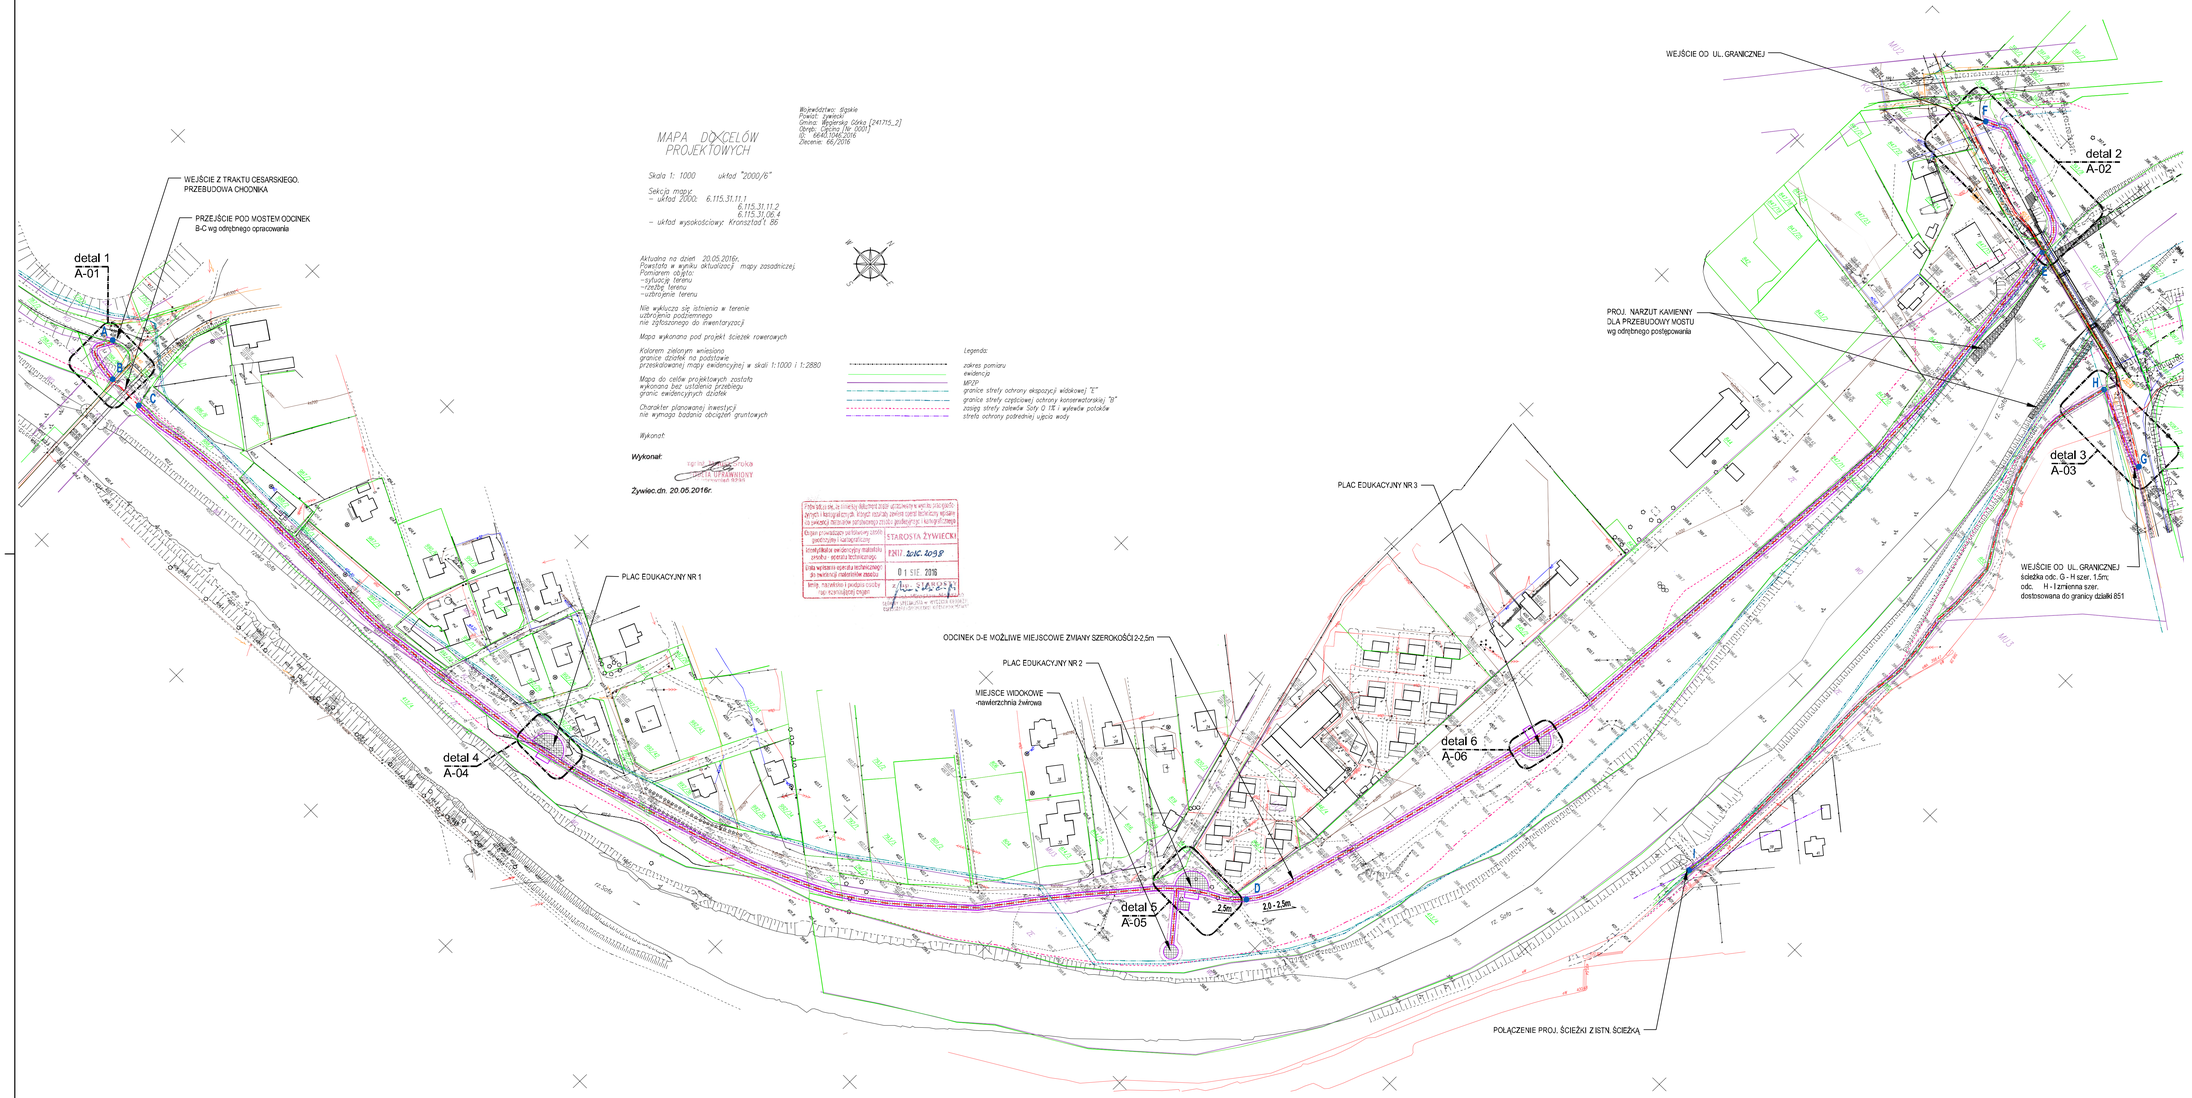

MAPA DOCELÓW PROJEKTOWYCH

Województwo: Śląskie
Powiat: żywiecki
Gmina: Węgierska Górka [241715_2]
Obręb: Węgierska Górka
Działki ewidencyjne
Zlecenie: 66/2016

Skala 1: 1000 układ "2000/6"

Sekcja mapy
– układ 2000: 6.115.31.11.1
6.115.31.11.2
6.115.31.06.4
– układ wysokościowy: Kronsztad '86

Aktualna na dzień 20.05.2016r.
Powstała w wyniku aktualizacji mapy zasadniczej.
Pomiarem objęto:
– sytuację terenu
– rzeźbę terenu
– uzbrojenie terenu

Nie wykluczą się istnienia w terenie
uzbrojenia podziemnego
nie zgłoszonego do inwentaryzacji

Mapa wykonana pod projekt ścieżek rowerowych

Kolorem zielonym wniesiono
granice działek na podstawie
przeskalowanej mapy ewidencyjnej w skali 1:1000 i 1:2880

Mapa do celów projektowych została
wykonana bez ustalenia przebiegu
granic ewidencyjnych działek

Charakter planowanej inwestycji
nie wymaga badania obciążeń gruntowych

Wykonał:

Wykonał:

Żywiec dn. 20.05.2016r.

Legenda:
zakres pomiaru
ewidencja
MKDR
granice strefy ochrony ekspozycji widokowej "E"
granice strefy częściowej ochrony konserwatorskiej "B"
zasięg strefy zalewów Q 1% i wylewów potoków
strefa ochrony pośredniej ujęcia wody

STAROSTA ŻYWIECKI
WYDZIAŁ GEODEZJI, KARTOGRAFII I GOSPODARKI NIERUCHOMOŚCIAMI
01 SIE 2016

WARSTWY ŚCIEŻKI EKOLOGICZNEJ - PRZEKRÓJ TYPOWY 1:25

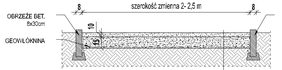

WARSTWA GÓRNA GR. 10CM - WYSIEWKA 0-12mm STABILIZOWANE MECHANICZNIE
PODBUDOWA - WARSTWA DOLNA GR.15CM -KRUSZYWO ŁAMANE 0/31.5mm STABILIZOWANE MECHANICZNIE
GEOWŁÓKNINA
GRUNT RODZIMY - PRZEPUSZCZALNY

OZNACZENIA GRAFICZNE:

ZAKRES OPRACOWANIA

PROJEKTOWANA ŚCIEŻKA EKOLOGICZNA
oddzielywanie obiektu nie wykracza poza obrzeże ścieżki.

OŚ TRASY EKOLOGICZNEJ

NINIEJSZA MAPA JEST ZGODNA Z ORYGINAŁEM

PROJEKT ZAGOSPODAROWANIA TERENU 1:1000

ORIENTACJA

WIEWIÓRA & GOLCZYK ARCHITEKCI s.c. lipiec 2017
WYŁĄCZNE PRAWA AUTORSKIE ZASTRZEŻONE. ZADEN CZĘŚĆ TEGO OPRACOWANIA NIE MOŻE BYĆ REPRODUKOWANA, PRZECHOWYWANA W SYSTEMACH ODCZYTOWANIA, ANI PRZEKAZYWANA W SPOSOBIE ELEKTRONICZNY, LUB MECHANICZNY, W POSTACI ODBITKI KSEROGRAFICZNEJ, NAGRANIA CZY W JAKIEJKOLWIEK INNEJ FORMIE, BEZ WCZEŚNIEJSZEGO UZYSKANIA PISEMNEJ ZGODY WŁAŚCICIELA PRAW AUTORSKICH.
Dz. Ust. Nr 24 Poz. 83 z dn. 4.02.1994 r.

WIEWIÓRA & GOLCZYK
ARCHITEKCI
ARCHITEKTURA | URBANISTYKA | PROJEKTY WNĘTRZ | NADZÓR AUTORSKI
Wiewióra & Golczyk Architekci s.c. 34-300 Żywiec ul. Kołłątaja 42 tel. 33 861 65 57 biuro@wiewioragolczyk.pl www.wiewioragolczyk.pl

BRANŻA: **ARCHITEKTURA - PROJEKT BUDOWLANY**

PROJEKT: **ZAGOSPODAROWANIE BRZEGÓW RZEKI SOŁY TRASAMI PRZYRODNICZO-EKOLOGICZNO-DYDAKTYCZNYMI Z ELEMENTAMI MAŁEJ ARCHITEKTURY NA DZ. EW. NR 7572; 7609; 7965; 4134; 9925/9; 7912; 8477/2; 8477/1; 3936; 4142; 851; 854 W WĘGIERSKIEJ GÓRCE**

NR PROJEKTU: 1615
AutoCAD LT 2141
331-6305008

INWESTOR: **GMINA WĘGIERSKA GÓRKA, UL. ZIELONA 43, 34-350 WĘGIERSKA GÓRKA**

INDEKS:

RYSUNEK: **PROJEKT ZAGOSPODAROWANIA TERENU**

DATA: lipiec 2017

GŁÓWNY PROJEKTANT:	MAGD. WIEWIÓRA	WI UPRAWNIEŃ	19/94 /94		KRĘŚLIŁ: E.P.
ZESPÓŁ PROJEKTOWY:	ELŻBIETA PAJDAK-MOCZEK	WI UPRAWNIEŃ	WP/0648/2013		SKALA: 1:1000
		WI UPRAWNIEŃ			
		WI UPRAWNIEŃ			NR RYSUNKU:
		WI UPRAWNIEŃ			A-001
		WI UPRAWNIEŃ			
SPRAWDZAJĄCY:		WI UPRAWNIEŃ			