PROJEKT ZAGOSPODAROWANIA TERENU

1:500

OZNACZENIA GRAFICZNE:

- PRZEBIEG PROJEKTOWANEJ ŚCIEŻKI EKOLOGICZNEJ długość 120mb; powierzchnia 170 m²
- GRANICA OPRACOWANIA
- NAWIERZCHNIA ŻWIROWA
- PROJ. OBRZEŻE ŚCIEŻKI
- PROJ. BARIERKA
- ISTN. OŚWIETLENIE

WARSTWY ŚCIEŻKI EKOLOGICZNEJ - PRZEKRÓJ TYPOWY
skala 1:25

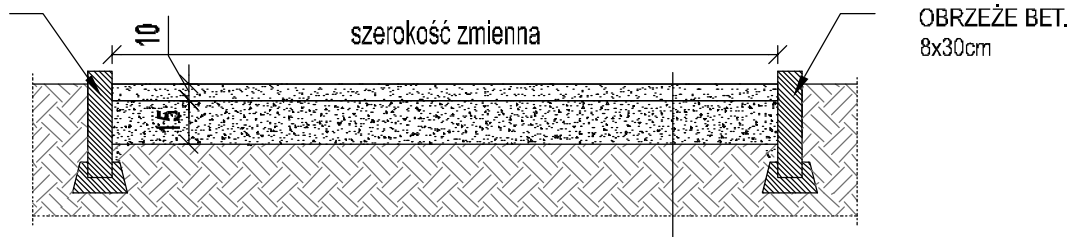

WARSTWA GÓRNA GR. 10 CM - WYSIEWKA 0-12mm STABILIZOWANE MECHANICZNIE
PODBUDOWA - WARSTWA DOLNA GR. 15 CM - KRUSZYWO ŁAMANE 0/31.5mm STABILIZOWANE MECHANICZNIE
GEOWŁÓKNINA
GRUNT RODZIMY - PRZEPUSZCZALNY

NINIEJSZA MAPA JEST ZGODNA Z ORYGINAŁEM

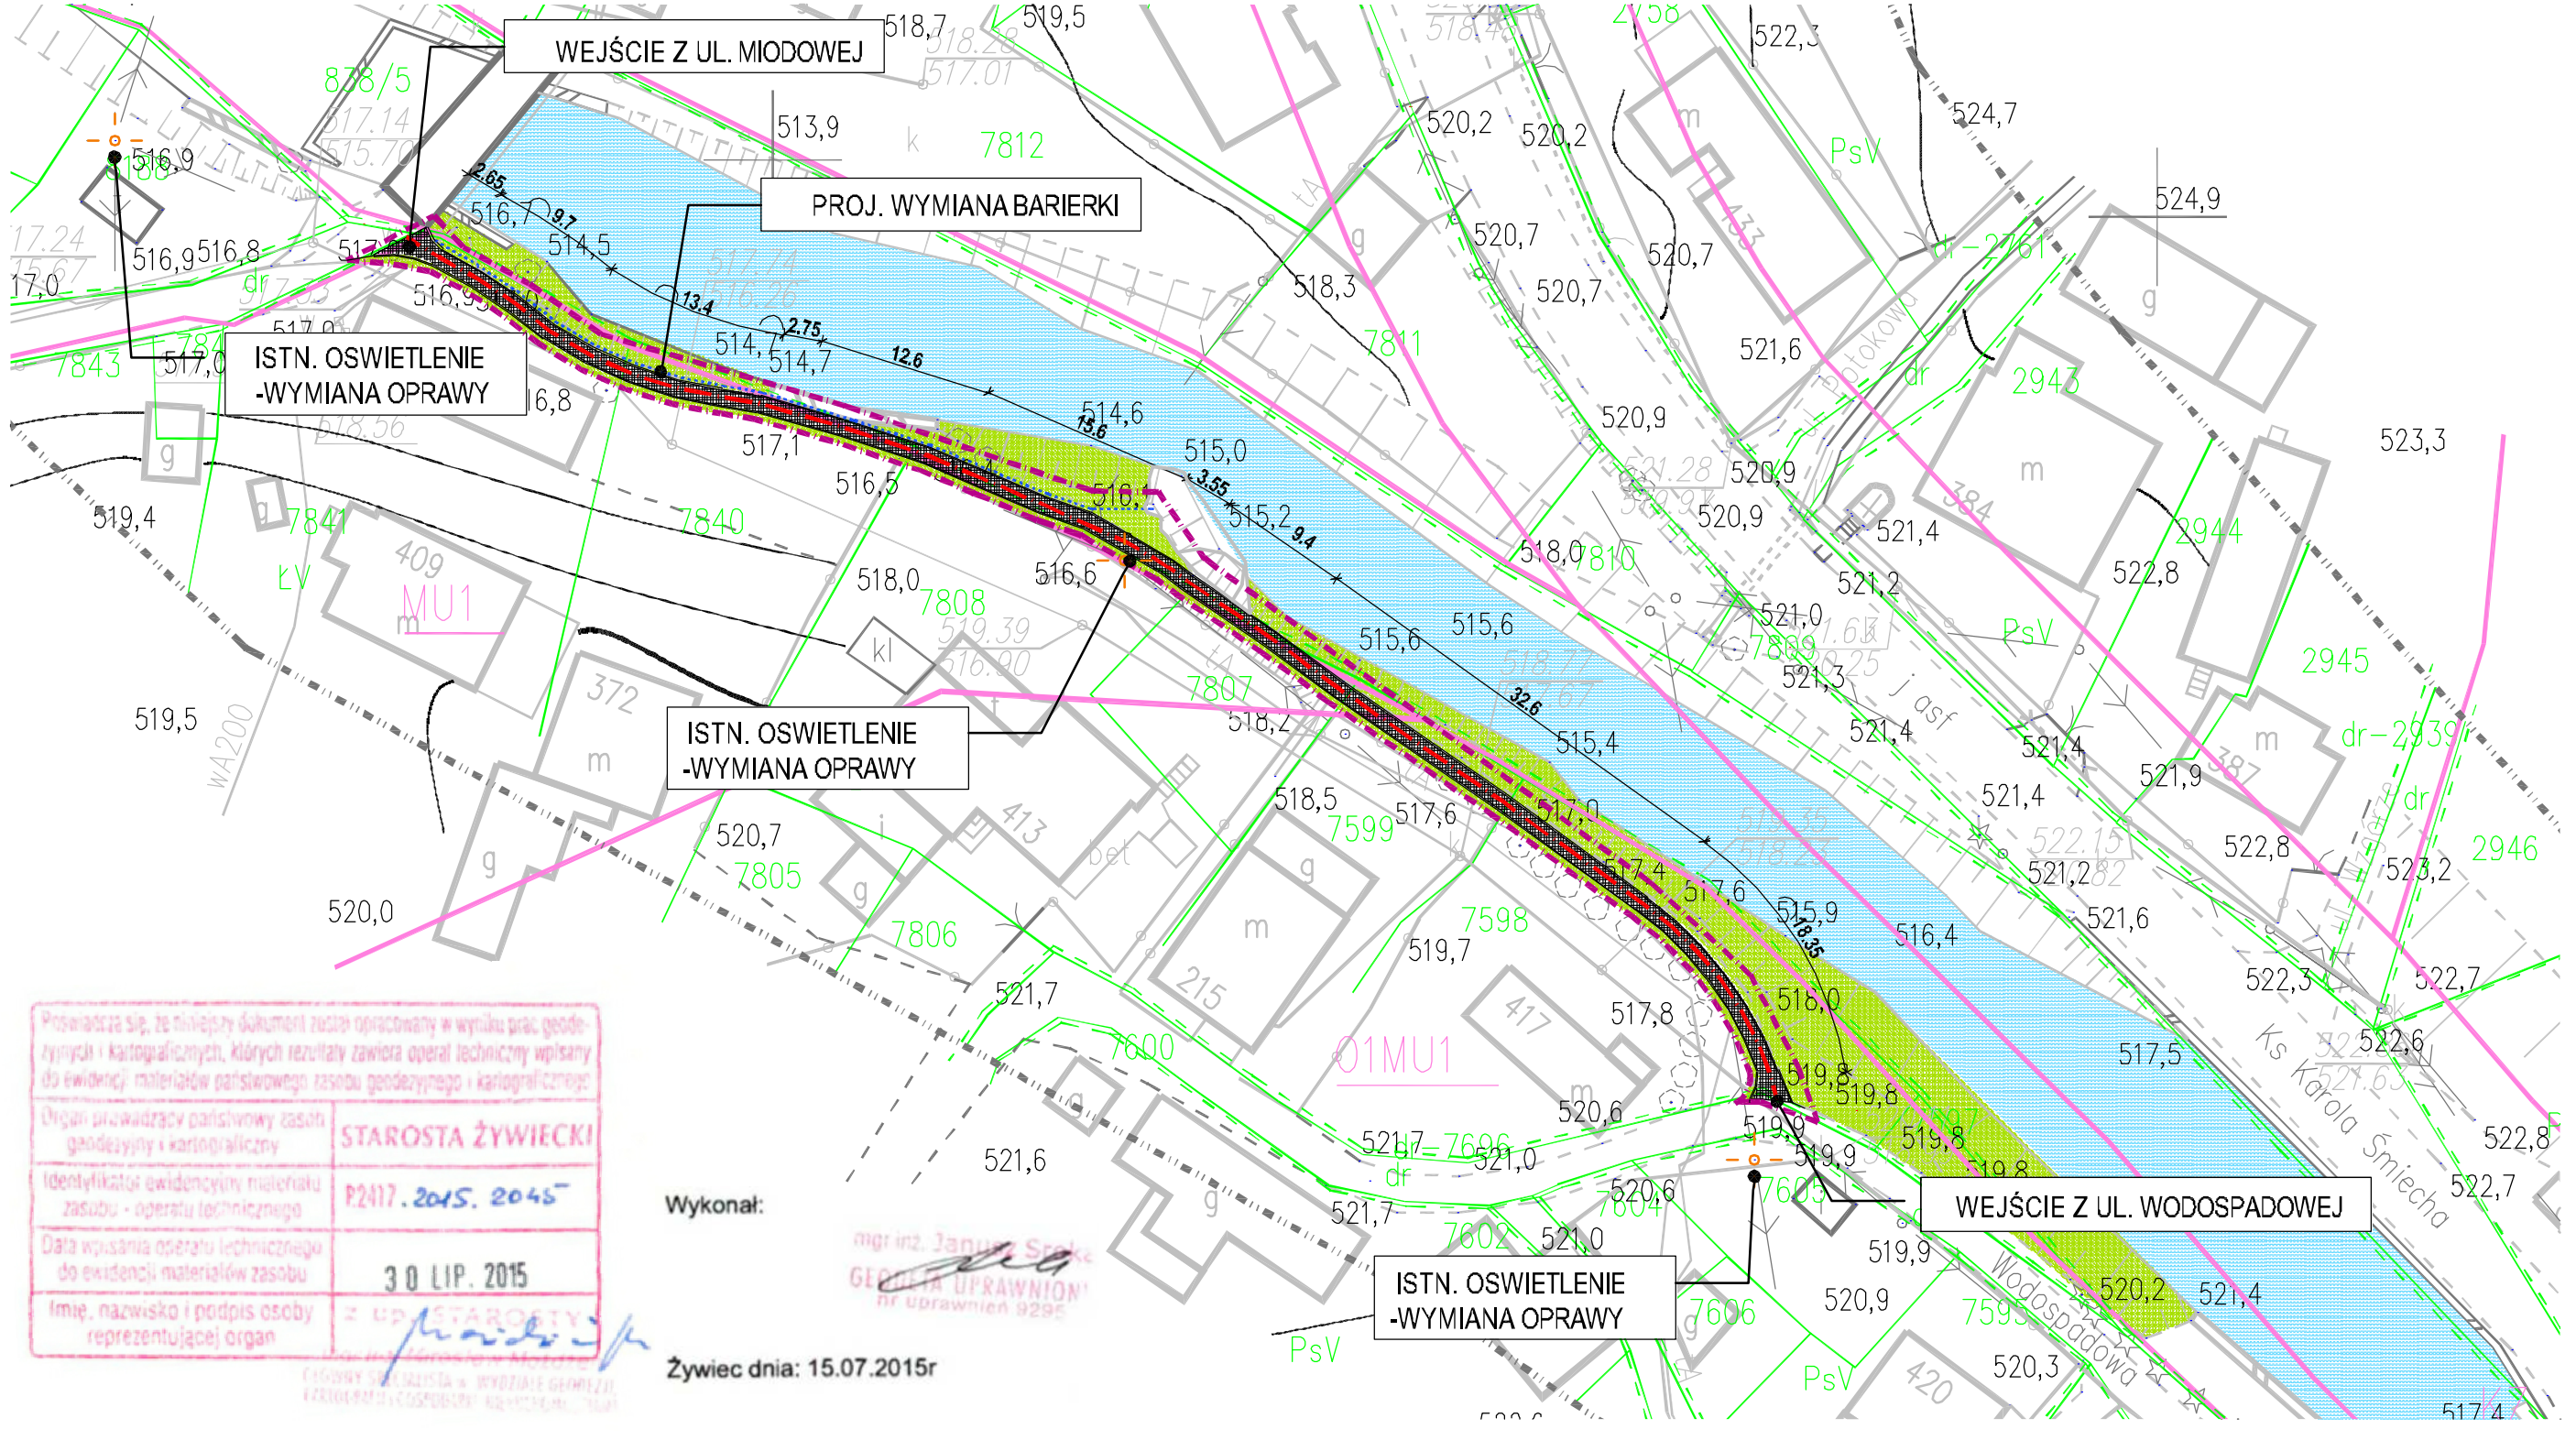

Wykonał:

Żywiec dnia: 15.07.2015r

Powiadamia się, że niniejszy dokument został opracowany w wyniku prac geodezyjnych i kartograficznych, których rezultaty zawiera operat techniczny wpisany do ewidencji materiałów państwowego zasobu geodezyjnego i kartograficznego

Organ prowadzący państwowy zasób geodezyjny i kartograficzny	STAROSTA ŻYWIECKI
Identyfikator ewidencyjny materiału zasobu - operatu technicznego	P.2417.2015.2045
Data wpisania operatu technicznego do ewidencji materiałów zasobu	30 LIP. 2015
Imię, nazwisko i podpis osoby reprezentującej organ	

UWAGI:

1. WSZYSTKIE WYMIARY ZWERYFIKOWAĆ NA BUDOWIE.
2. PROWADZENIE ROBÓT W PRZYPADKU STWIERDZENIA WAD KOORDYNACJI PROJEKTU JEST ZABRONIONE. W SZCZEGÓLNOŚCI ZABRONIONE JEST PROWADZENIE ROBÓT W OPARCIU O DOKUMENTACJE JEDNEJ BRANŻY BEZ SPRAWDZENIA ICH ODNIESIEŃ DO ARCHITEKTURY I POZOSTAŁYCH BRANŻ.
3. WARTOŚCI SPADKÓW WYRAŻONE W % NALEŻY UWAŻAĆ ZA MINIMALNE DOPUSZCZALNE.
4. W PRZYPADKU POJAWIENIA SIĘ WĄTPLIWOŚCI INTERPRETACYJNYCH W ZAPROPONOWANYCH ROZWIĄZANIACH TECHNICZNYCH NALEŻY SKONTAKTOWAĆ SIĘ Z AUTOREM OPRACOWANIA DLA JEDNOZNACZNEGO USTALENIA SPOSOBU ROZWIĄZANIA TECHNICZNEGO.
5. OPISY WARSTW JAK NA RYSUNKACH SZCZEGÓŁOWYCH.

WIEWIÓRA & GOLCZYK ARCHITEKCI s.c. **czerwiec 2016**

© WSZELKIE PRAWA AUTORSKIE ZASTRZEŻONE - ŻADNA CZĘŚĆ TEGO RYSUNKU NIE MOŻE BYĆ REPRODUKOWANA, PRZECHOWYWANA W SYSTEMACH ODZYSKIWANIA ANI PRZEKAZYWANA W SPOSÓB ELEKTRONICZNY LUB MECHANICZNY W POSTACI ODBITKI KSEROGRAFICZNEJ. NAGRANIA CZY W JAKIEJKOLWIEK INNEJ FORMIE, BEZ WCZEŚNIEJSZEGO UZYSKANIA PISEMNEJ ZGODY WŁAŚCICIELA PRAW AUTORSKICH.
Dz. Ust. Nr 24 Poz. 83 z dn. 4.02.1994 r.

WIEWIÓRA & GOLCZYK
ARCHITEKTURA URBANISTYKA PROJEKTY WNĘTRZ NADZÓR AUTORSKI ARCHITEKCI
Wiewióra & Golczyk Architekci s.c. 34-300 Żywiec ul. Kościuszki 42 tel. 33 861 65 57 biuro@wiewioragolczyk.pl www.wiewioragolczyk.pl

BRANŻA: **ARCHITEKTURA - PROJEKT BUDOWLANY**

PROJEKT: **ZAGOSPODAROWANIE BRZEGÓW POTOKU ŻABNICZANKA TRASAMI PRZYRODNICZO-EKOLOGICZNO-DYDAKTYCZNYMI Z ELEMENTAMI MAŁEJ ARCHITEKTURY MIĘDZY ULICAMI MIODOWĄ I WODOSPADOWĄ NA DZ.EW.NR 838/5; 7841; 7840; 7808; 7807; 7599; 7598; W ŻABNICY.**

NR PROJEKTU: **1615**

AutoCAD LT 2011
391-82260668

INWESTOR: **GMINA WĘGIERSKA GÓRKA, UL. ZIELONA 43, 34-350 WĘGIERSKA GÓRKA**

INDEKS:

RYSUNEK: **PROJEKT ZAGOSPODAROWANIA TERENU**

DATA: **czerwiec 2016**

GŁÓWNY PROJEKTANT:	MACIEJ WIEWIÓRA	NR UPRAWNIEŃ:	195/94 B-B	KREŚLIŁ: E.P.M.
ZESPÓŁ PROJEKTOWY:	ELŻBIETA PAJDZIK-MOCZEK	NR UPRAWNIEŃ:	MPOIA/066/2013	SKALA: 1:500
		NR UPRAWNIEŃ:		
		NR UPRAWNIEŃ:		NR RYSUNKU: A-001
		NR UPRAWNIEŃ:		
		NR UPRAWNIEŃ:		
		NR UPRAWNIEŃ:		
SPRAWDZAJĄCY:		NR UPRAWNIEŃ:		