DROGA GMINNA "DO HALI SPORTOWEJ" W WĘGIERSKIEJ GÓRCE
KM 0+050 do 0+100

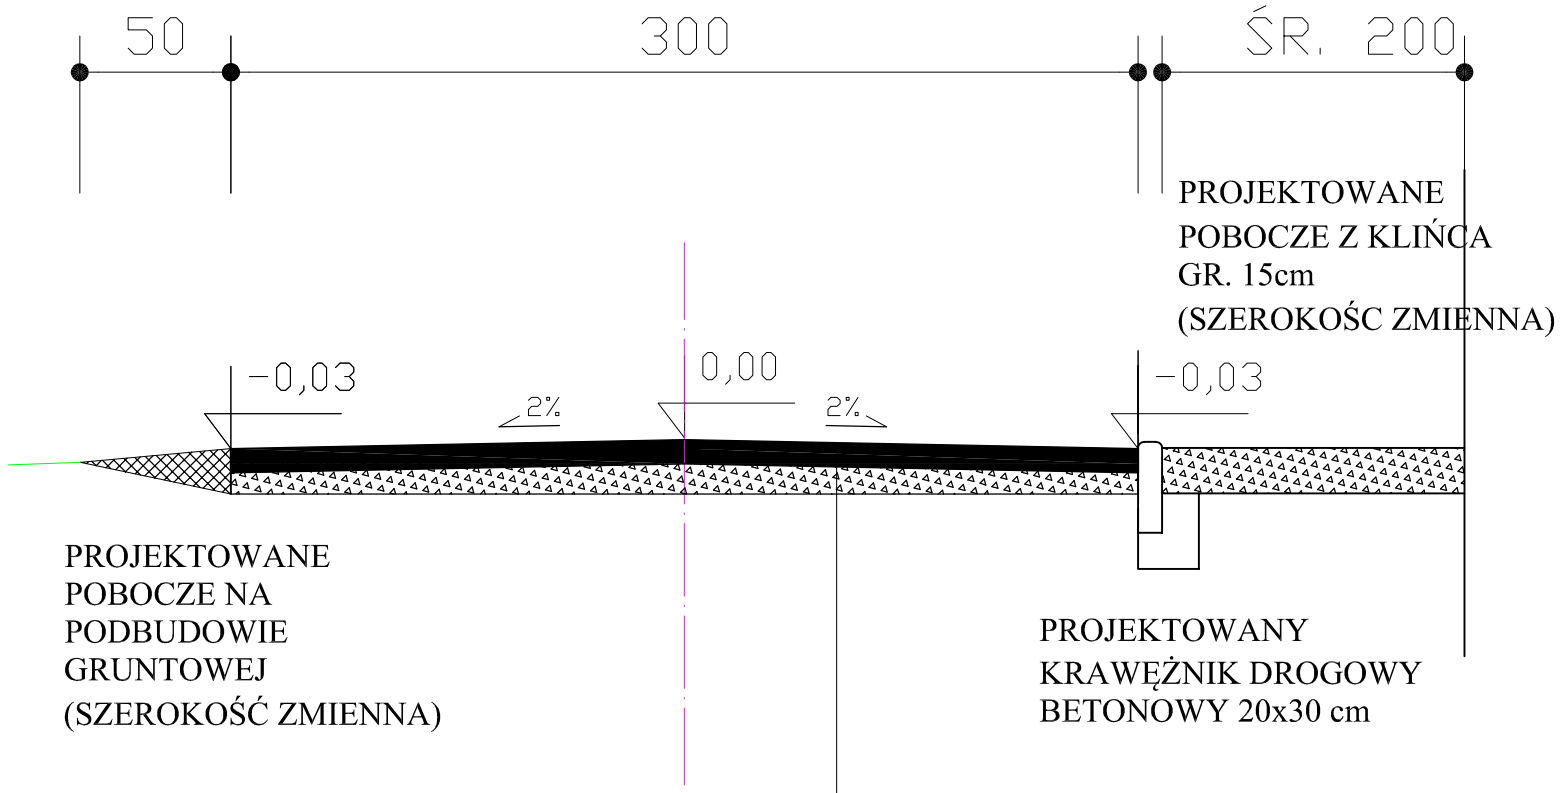

NAWIERZCHNIA BETON ASFALTOWY O GRUBOŚCI 8 cm
WARSTWA PROFILOWA Z KRUSZYWA ŁAMANEGO FRAKCJA 4-32mm STABILIZOWANEGO MECHANICZNIE GR. 7 CM