
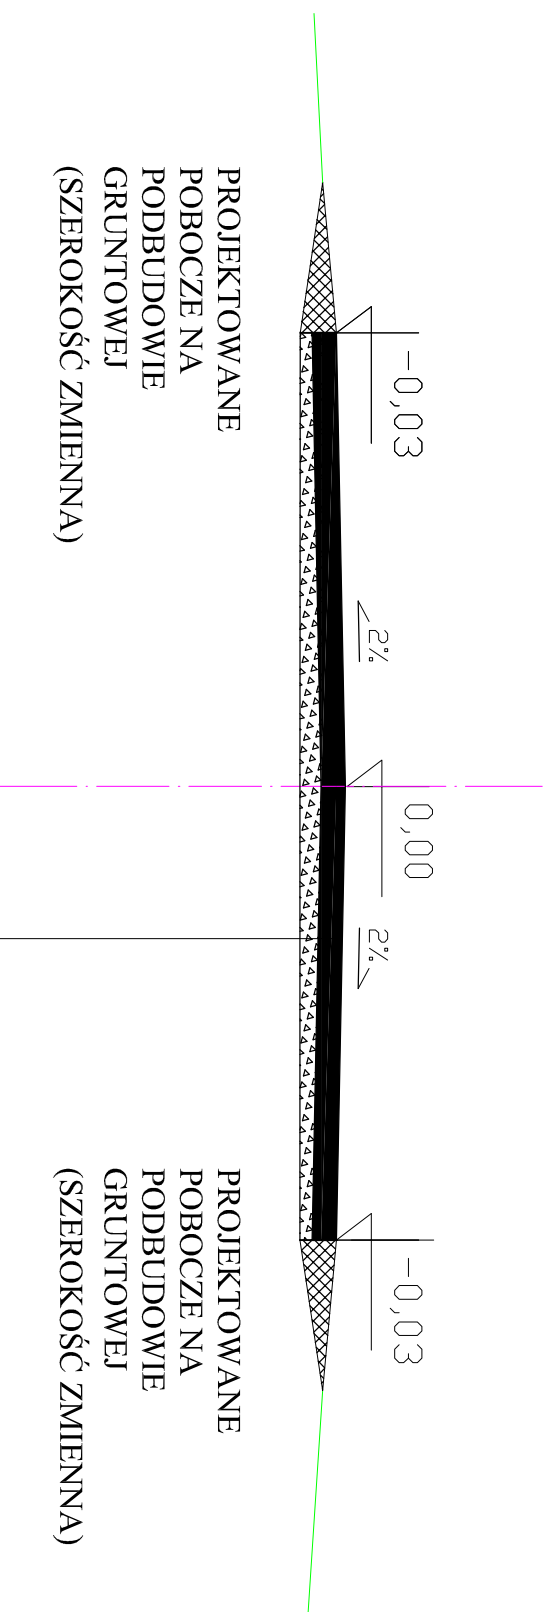


DROGA GMINNA "POD JURASZKAMI BOCZNA" W CIĘCINIE

KM 0+000 do 0+090

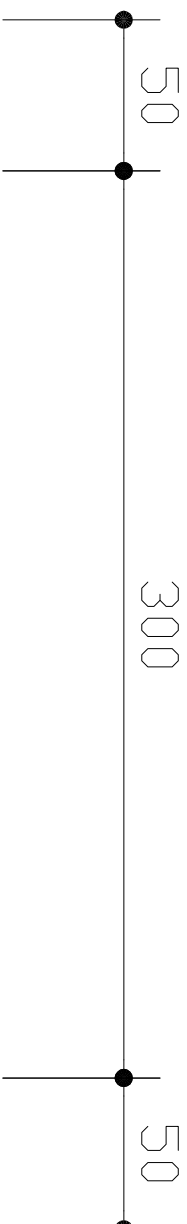

NAWIERZCHNIA BETON ASFALTOWY O GRUBOŚCI 8 cm
WARSTWA PROFILOWA Z KRUSZYWA ŁAMANEGO FRAKCJA 4-32mm STABILIZOWANEGO MECHANICZNIE GR. 7 CM