


DROGA GMINNA "UL. JESIONOWA" W CIĘCINIE

ODCINEK 1: KM 0+000 do 0+043

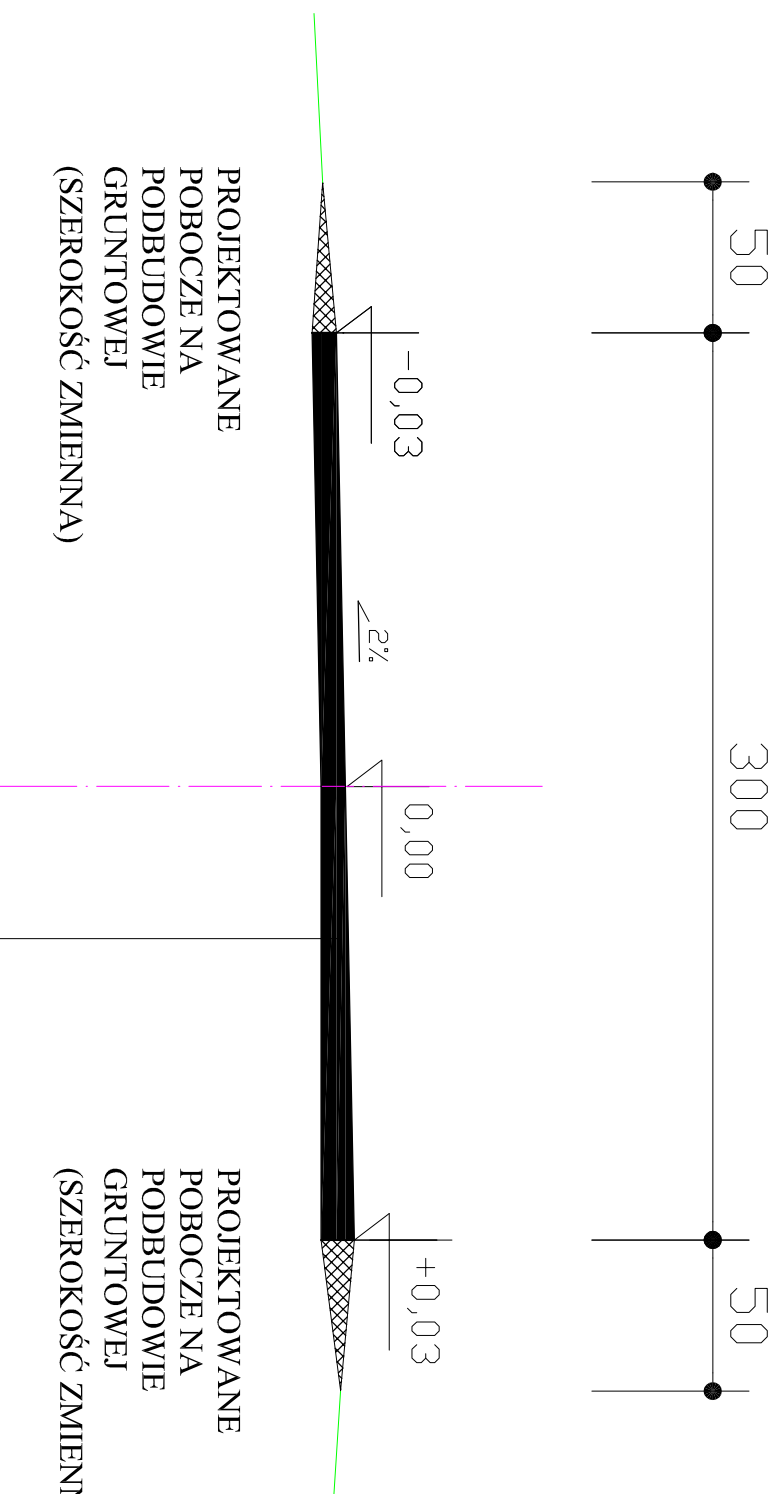

NAWIERZCHNIA BETON ASFALTOWY
O GRUBOŚCI 8 cm