
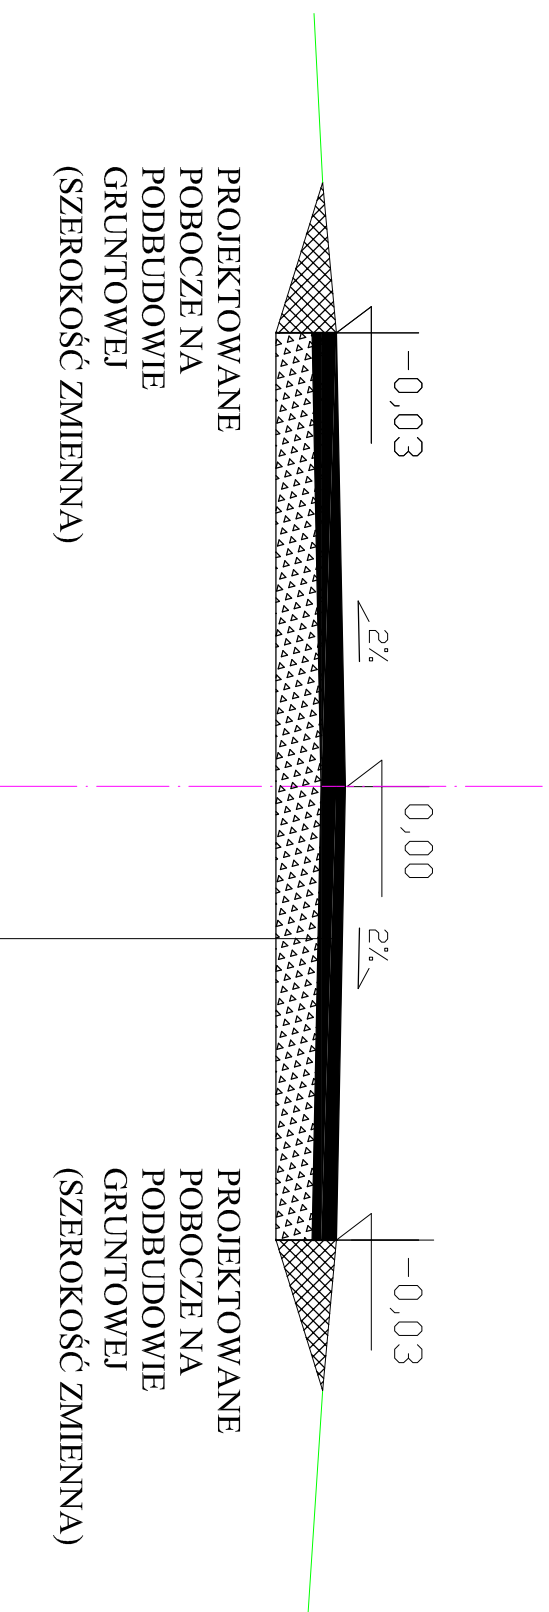


DROGA GMINNA "ZA PRZYSTANKIEM KOLEJOWYM" W CIĘCINIE

KM 0+000 do 0+054

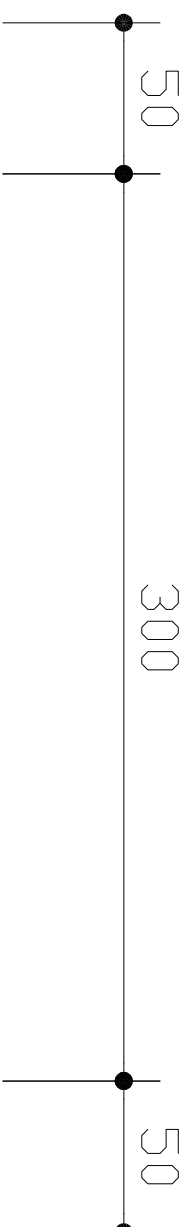

NAWIERZCHNIA BETON ASFALTOWY O GRUBOŚCI 8 cm
WARSTWA PROFILOWA Z KRUSZYWA ŁAMANEGO FRAKCJA 4-32mm STABILIZOWANEGO MECHANICZNIE GR. 15 CM