
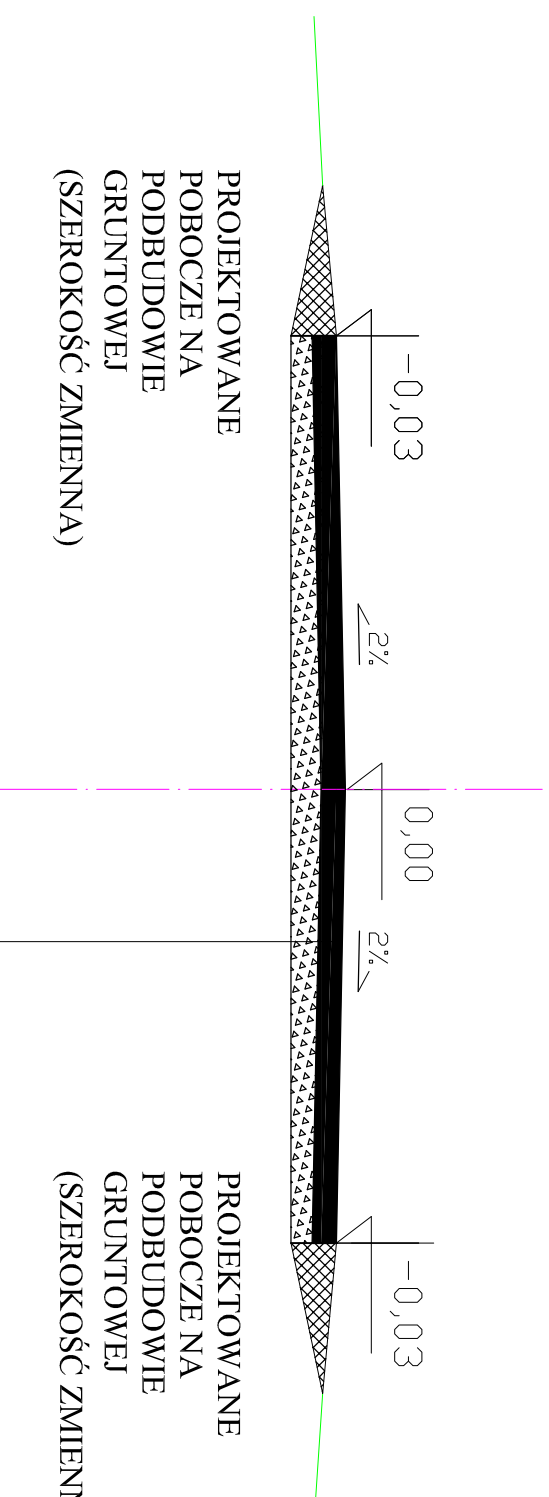


DROGA GMINNA "UL. ŚWIERKOWA" W CIŚCU

KM 0+000 do 0+055

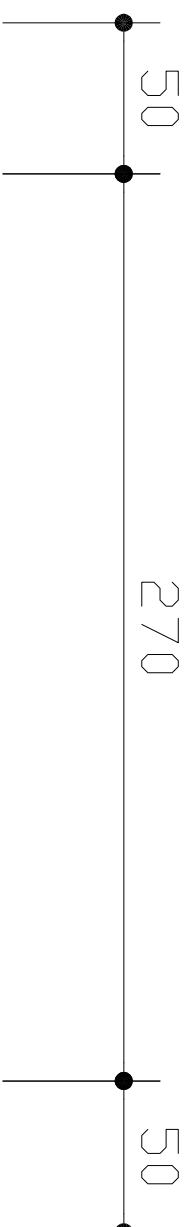

NAWIERZCHNIA BETON ASFALTOWY O GRUBOŚCI 8 cm
WARSTWA PROFILOWA Z KRUSZYWA ŁAMANEGO FRAKCJA 4-32mm STABILIZOWANEGO MECHANICZNIE GR. 7 CM