
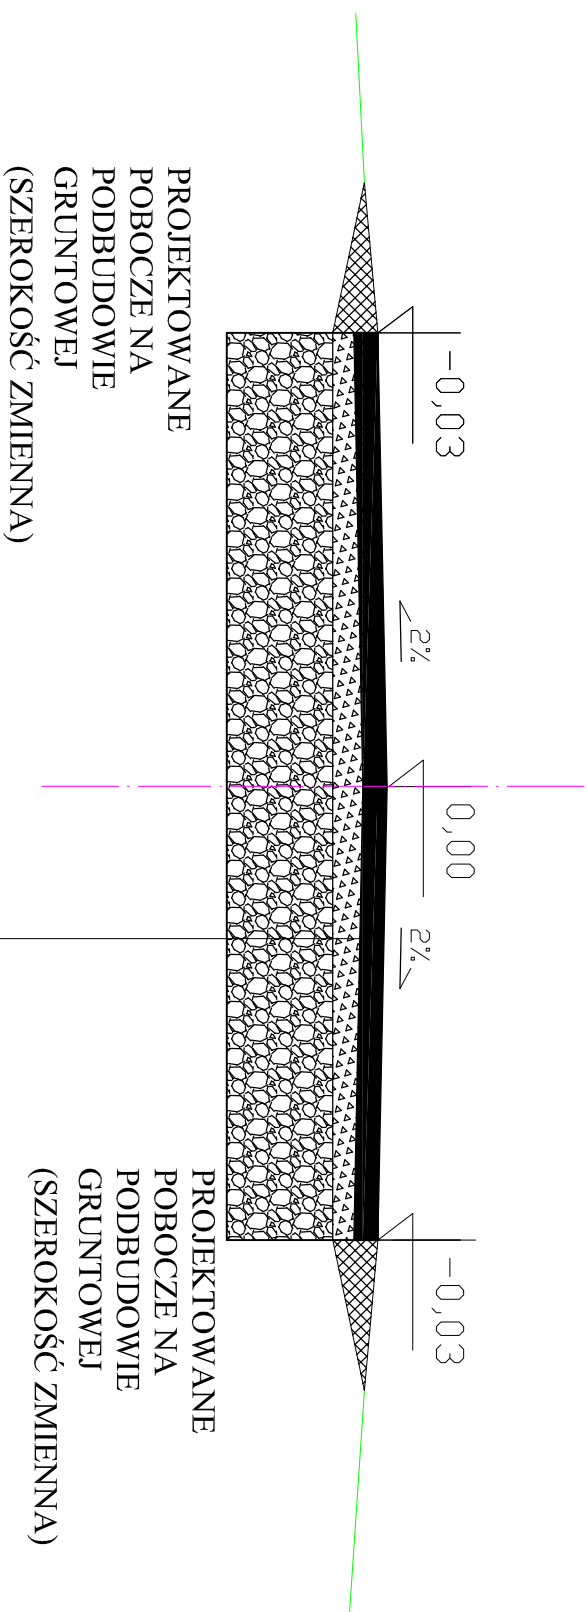


DROGA GMINNA "UL. WĄSKA" W CIŚCU

KM 0+000 do 0+005

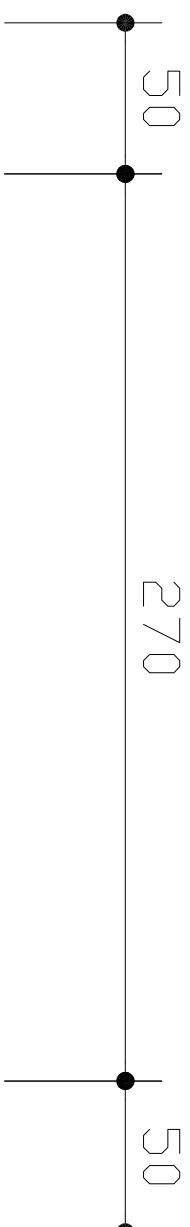

PROJEKTOWANE POBOCZE NA PODBUDOWIE GRUNTOWEJ (SZEROKOŚĆ ZMIENNA)	PROJEKTOWANE POBOCZE NA PODBUDOWIE GRUNTOWEJ (SZEROKOŚĆ ZMIENNA)
NAWIERZCHNIA BETON ASFALTOWY O GRUBOŚCI 8 cm	
WARSTWA PROFILOWA Z KRUSZYWA ŁAMANEGO FRAKCJA 4-32mm STABILIZOWANEGO MECHANICZNIE GR. 10 CM	
PODBUDOWA Z KRUSZYWA DROGOWEGO NATURALNEGO STABILIZOWANEGO MECHANICZNIE GR. 35 CM	