


# DROGA GMINNA "UL. LIPOWA" W ŻABNICY

## KM 0+000 do 0+081

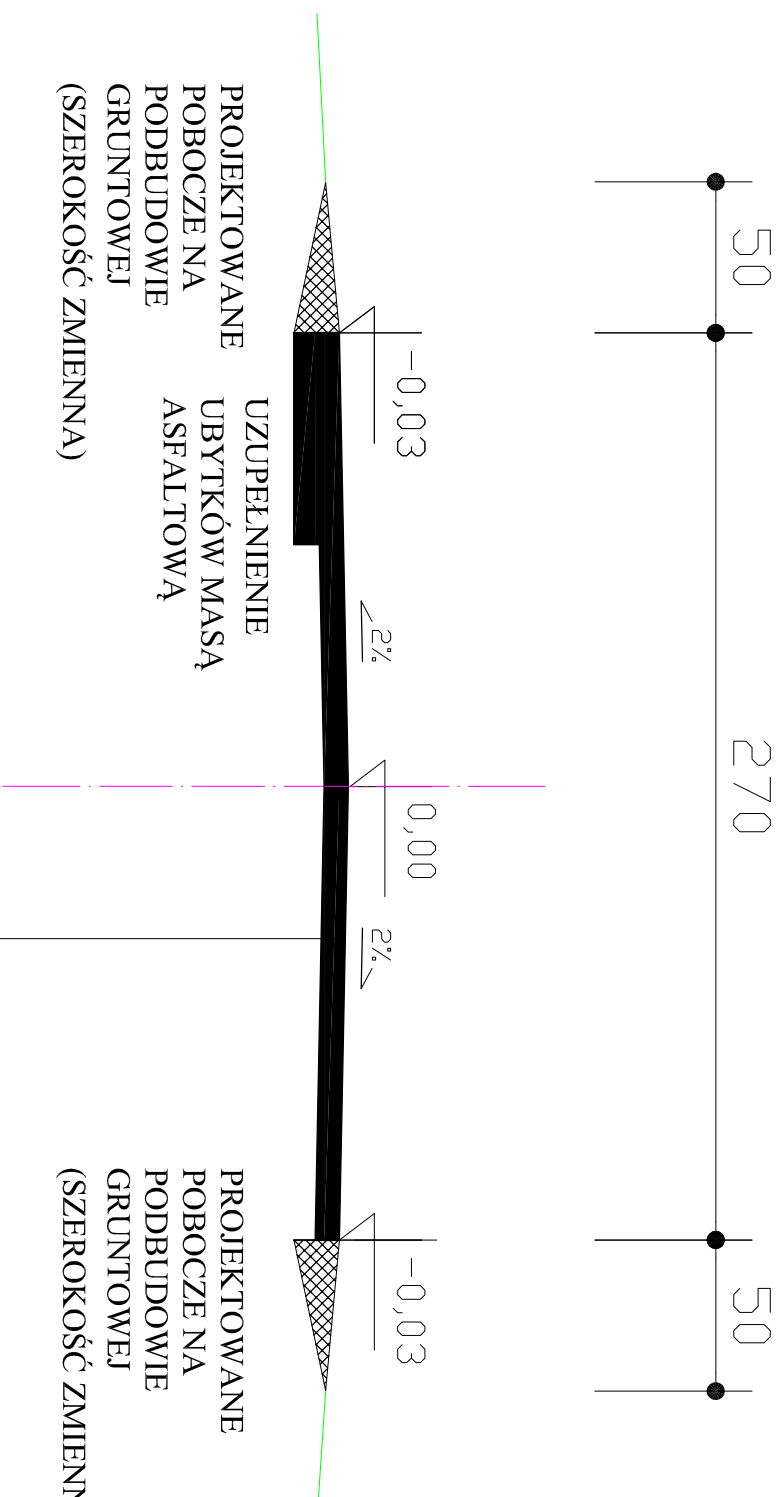

NAWIERZCHNIA BETON ASFALTOWY  
O GRUBOŚCI 5 cm