



DROGA GMINNA "UL. BAŚNIOWA" W ŻABNICY

ODCINEK 2: KM 0+047 do 0+125

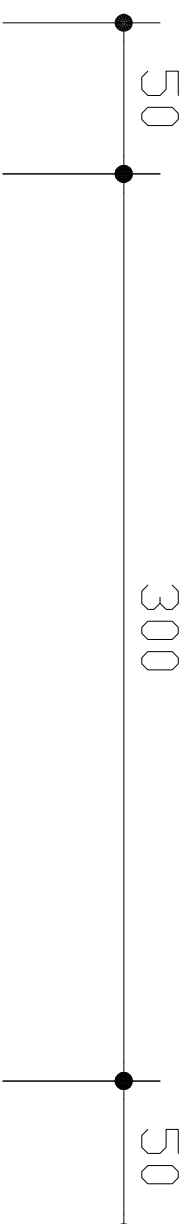

PROJEKTOWANE
POBOCZE NA
PODBUDOWIE
GRUNTOWEJ
(SZEROKOŚĆ ZMIENNA)

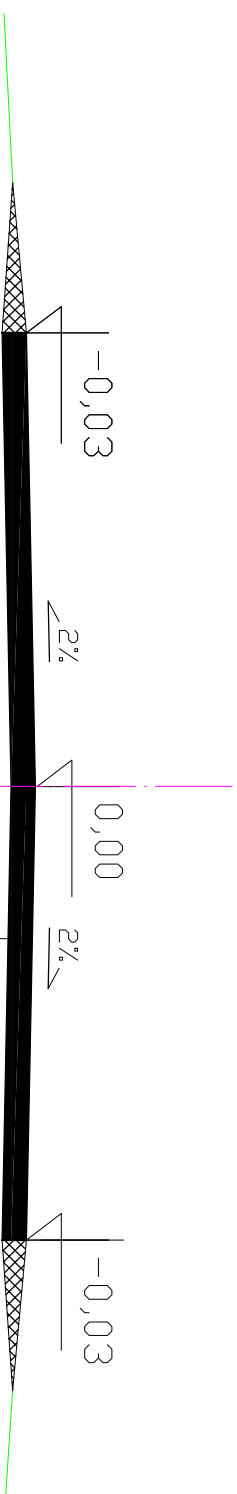

PROJEKTOWANE
POBOCZE NA
PODBUDOWIE
GRUNTOWEJ
(SZEROKOŚĆ ZMIENNA)

NAWIERZCHNIA BETON ASFALTOWY
O GRUBOŚCI 6 cm