


DROGA GMINNA "UL. WIEJSKA" W ŻABNICY

KM 0+000 do 0+026

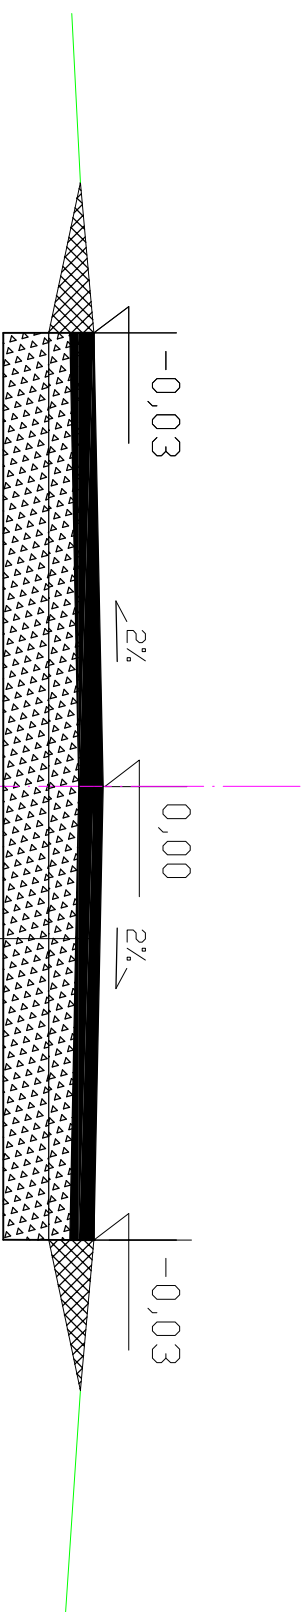

PROJEKTOWANE
POBOCZE NA
PODBUDOWIE
GRUNTOWEJ
(SZEROKOŚĆ ZMIENNA)

PROJEKTOWANE
POBOCZE NA
PODBUDOWIE
GRUNTOWEJ
(SZEROKOŚĆ ZMIENNA)

NAWIERZCHNIA BETON ASFALTOWY O GRUBOŚCI 8 cm
WARSTWA PROFILOWA Z KRUSZYWA ŁAMANEGO FRAKCJA 4-32mm STABILIZOWANEGO MECHANICZNIE GR. 10 CM
PODBUDOWA Z KRUSZYWA DROGOWEGO NATURALNEGO STABILIZOWANEGO MECHANICZNIE GR. 15 CM