
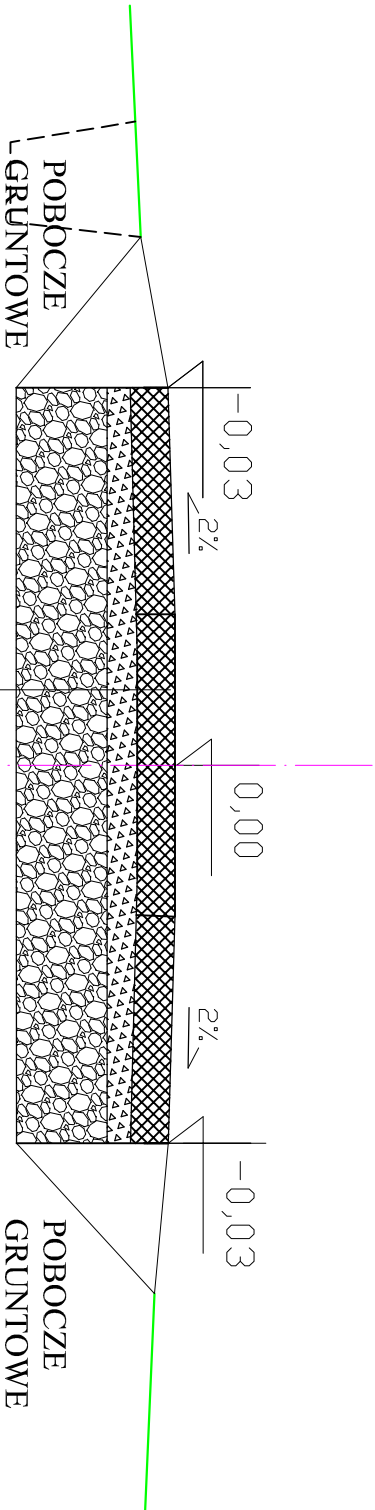


DROGA GMINNA "UL. BIEGUNÓW" W CIĘCINIE

ODCINEK 1, KM 0+000-0+280

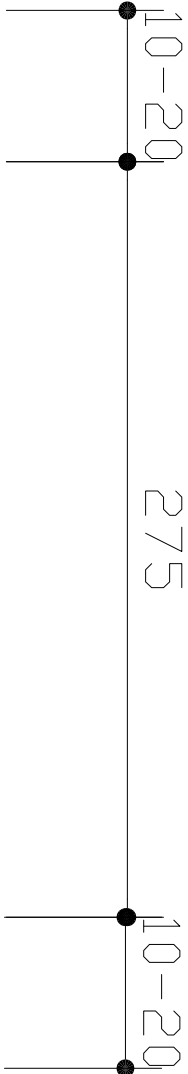

NAWIERZCHNIA PŁYTY BETONOWE ZBROJONE AŻUROWE DROGOWE TYPU JOMB 100cm x 75cm, GR. 12,5 cm
WARSTWA PROFILOWA Z KRUSZYWA ŁAMANEGO FRAKCJA 4-32mm STABILIZOWANEGO MECHANICZNIE GR. 10 CM
WARSTWA ODSĄCZAJĄCA Z POSPÓŁKI DROGOWEJ, STABILIZOWANA MECHANICZNIE, GR. 35 CM