
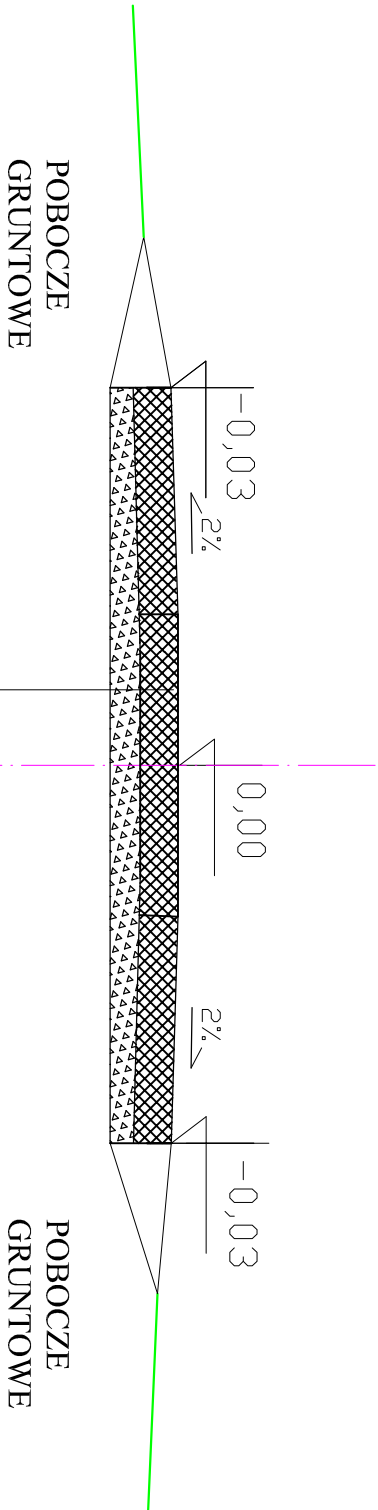


# DROGA GMINNA "UL. BIEGUNÓW" W CIĘCINIE

## ODCINEK 1, KM 0+000-0+280

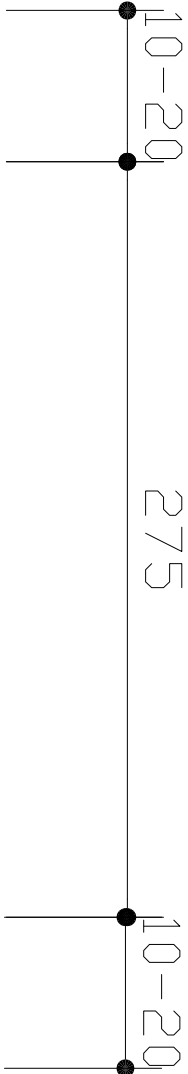

|   |
|---|
| NAWIERZCHNIA PŁYTY BETONOWE<br>ZBROJONE AŻUROWE DROGOWE TYPU<br>JOMB 100cm x 75cm, GR. 12,5 cm    |
| WARSTWA PROFILOWA Z KRUSZYWA<br>ŁAMANEGO FRAKCJA 4-32mm<br>STABILIZOWANEGO MECHANICZNIE GR. 10 CM |