



DROGA GMINNA "UL. BIEGUNÓW" W CIĘCINIE

ODCINEK 2, KM 1+140-1+200

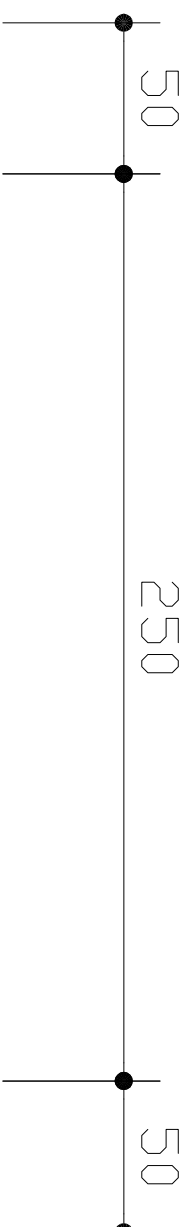

PROJEKTOWANE
POBOCZE NA
PODBUDOWIE
GRUNTOWEJ
(SZEROKOŚĆ ZMIENNA)

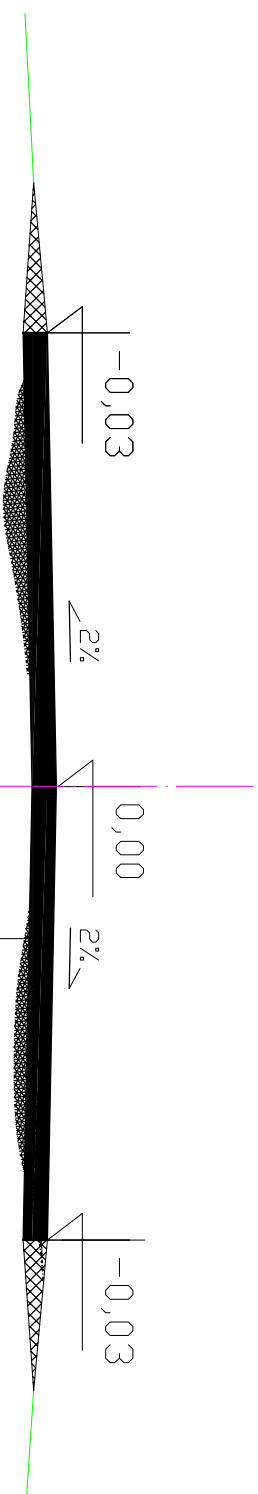

PROJEKTOWANE
POBOCZE NA
PODBUDOWIE
GRUNTOWEJ
(SZEROKOŚĆ ZMIENNA)

NAWIERZCHNIA BETON ASFALTOWY
O GRUBOŚCI 5 cm