


DROGA GMINNA UL. MODRZEWIOWA CISIEC
PRZEKRÓJ TYPOWY
KM 0+000 do 0+220

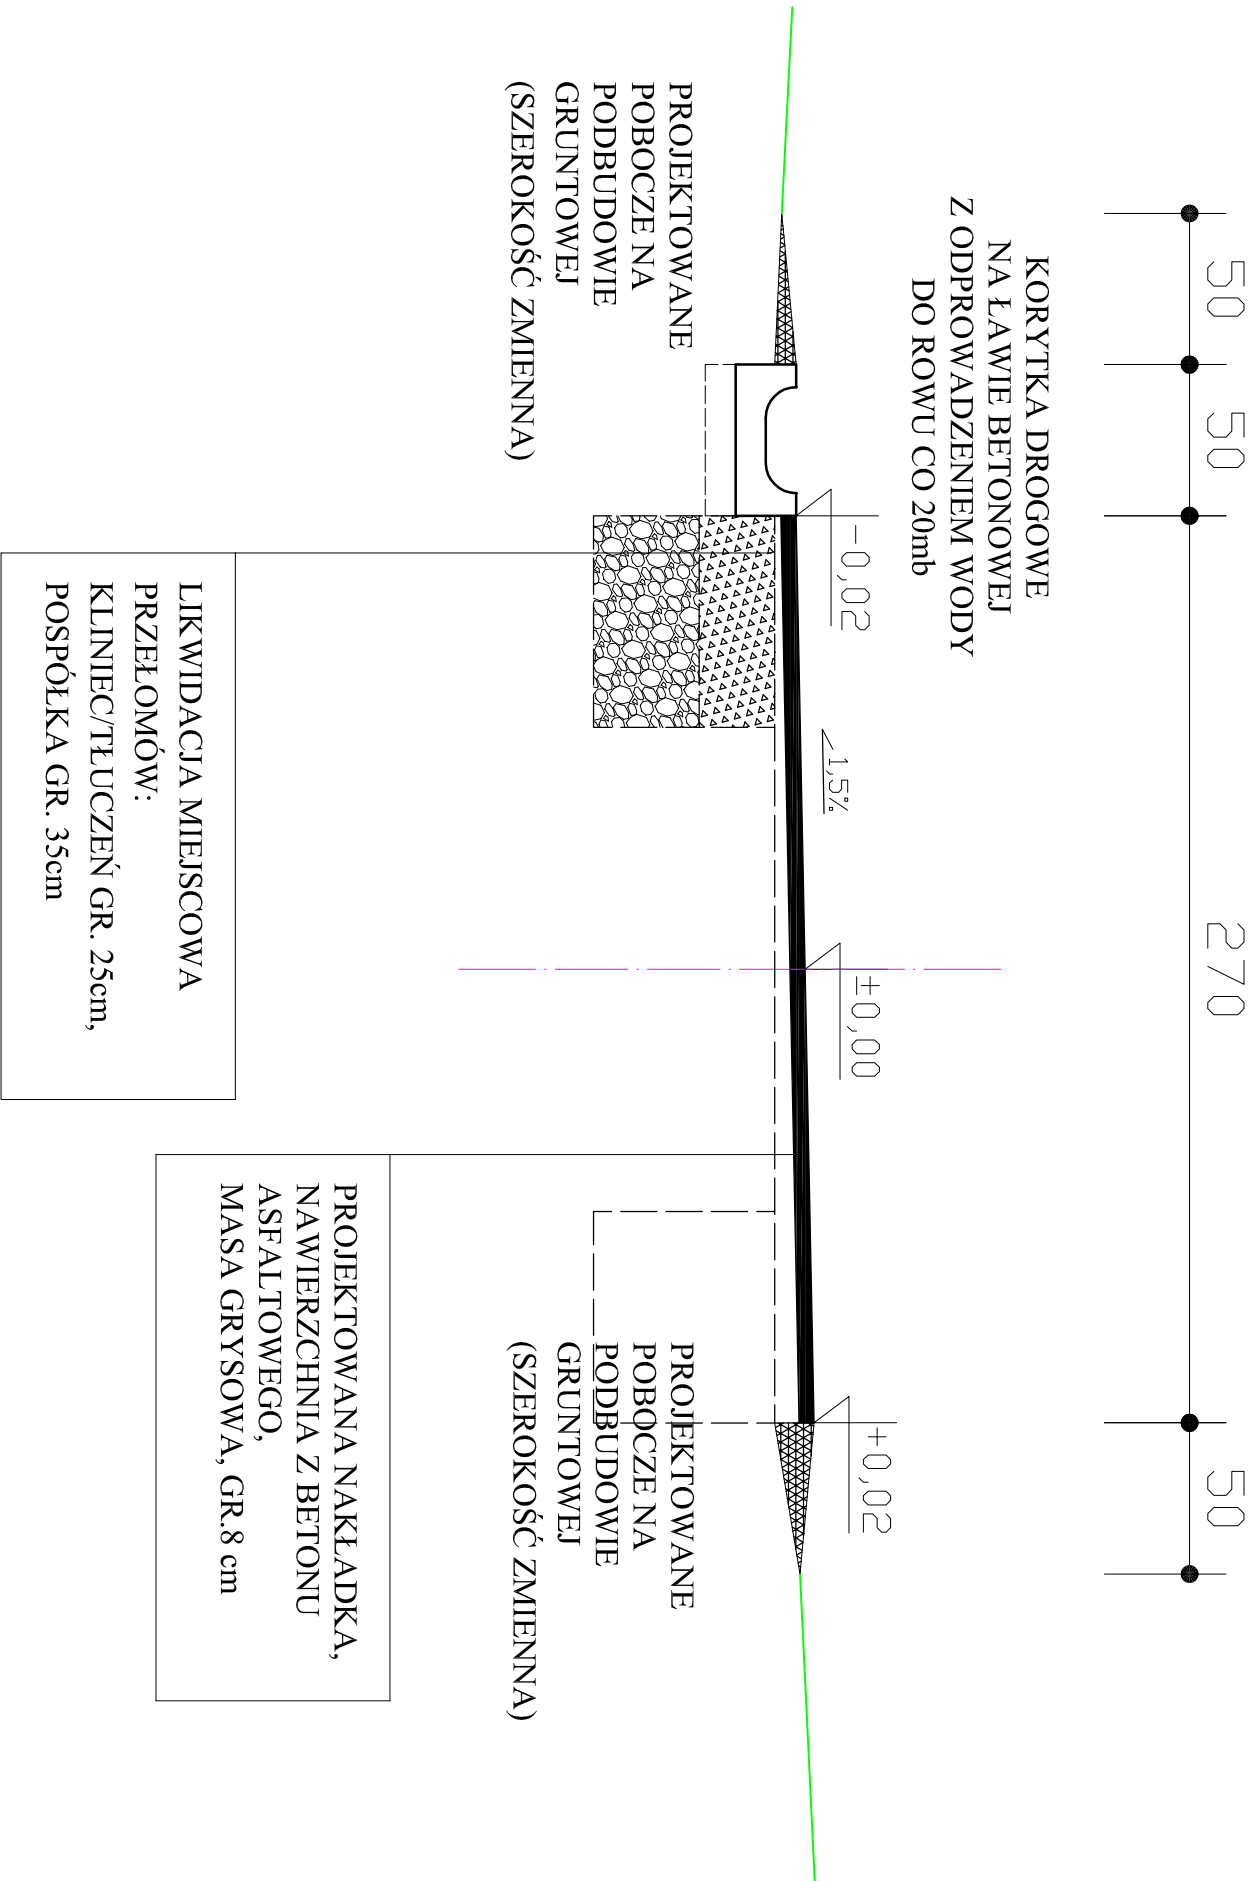

Remont drogi w miejscowości Cisiec
Ul. Modrzewiowa
w km 0+000-0+220

INWESTOR
Gmina Węgierska Górka

AUTOR PROJEKTU
mgr inż. WOJCIECH KUPCZAK
ul. Sienkiewicza 2, 43-030 Węgierska Górka
wp: budowlane nr 4598 BB e-mail: autniews@o2.pl

DATA:
Wzrzesień 2018