


DROGA GMINNA UL. ZAPOROWA ŻABNICA

PRZEKRÓJ TYPOWY

ODCINEK 1: KM 0+000 do 0+031

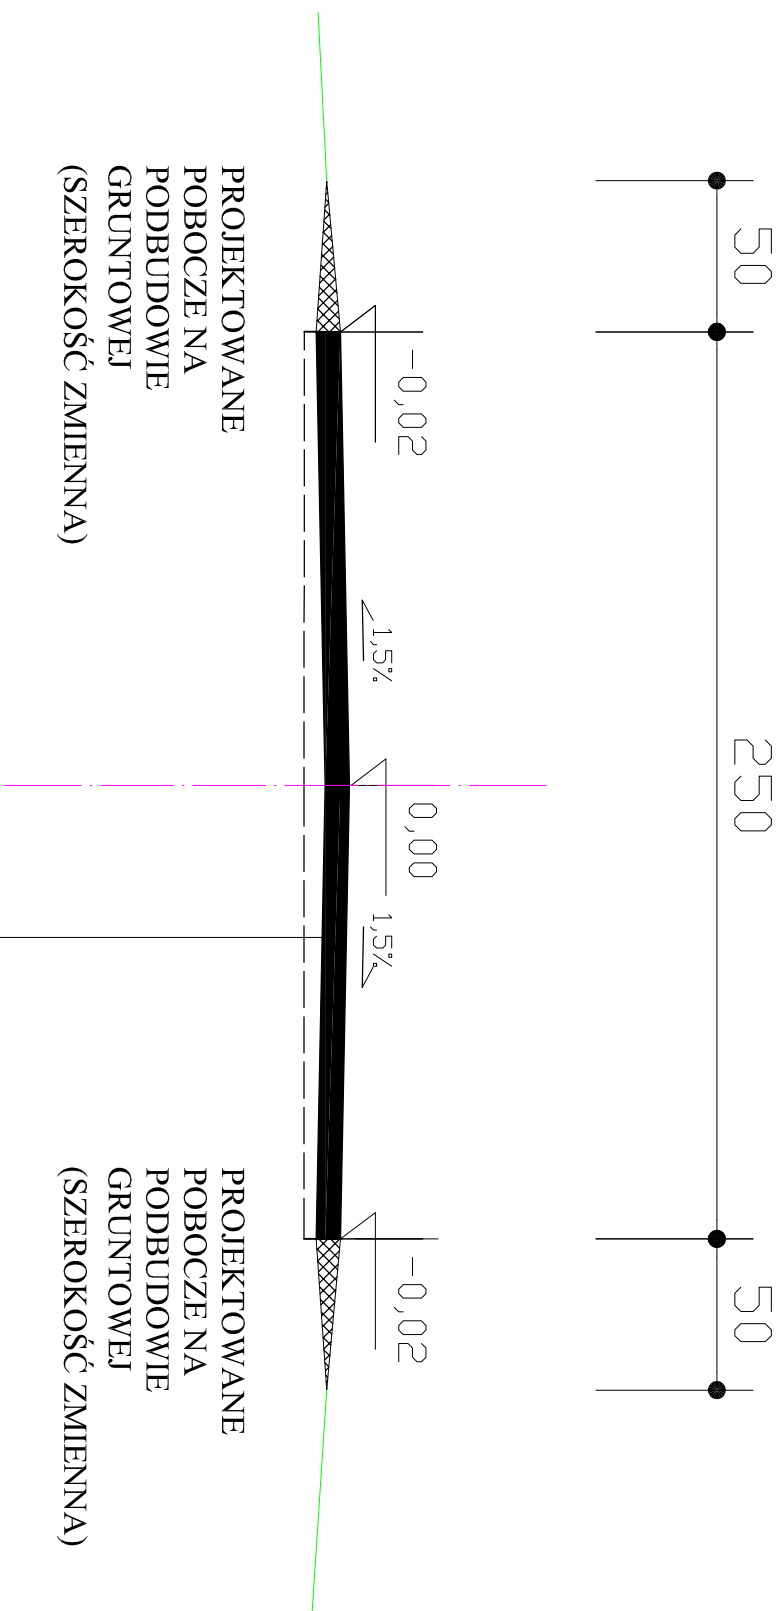

PROJEKTOWANE
POBOCZE NA
PODBUDOWIE
GRUNTOWEJ
(SZEROKOŚĆ ZMIENNA)

PROJEKTOWANE
POBOCZE NA
PODBUDOWIE
GRUNTOWEJ
(SZEROKOŚĆ ZMIENNA)

NAWIERZCHNIA BETON ASFALTOWY
O GRUBOŚCI 5 cm

Remont drogi w miejscowości Żabnica
Ul. Zaporowa
w km 0+000-0+170

INWESTOR
Gmina Węgierska Górka

AUTOR PROJEKTU
mgr inż. WOJCIECH KUPCZAK
ul. Sienkiewicza 2, 44-100 Węgierska Górka
wp: budowlane nr 4598 BB e-mail: autnawes@o2.pl

DATA:
Wzrzesień 2018