


DROGA GMINNA UL. ZAPOROWA ŻABNICA

PRZEKRÓJ TYPOWY

ODCINEK 3: KM 0+085 do 0+170

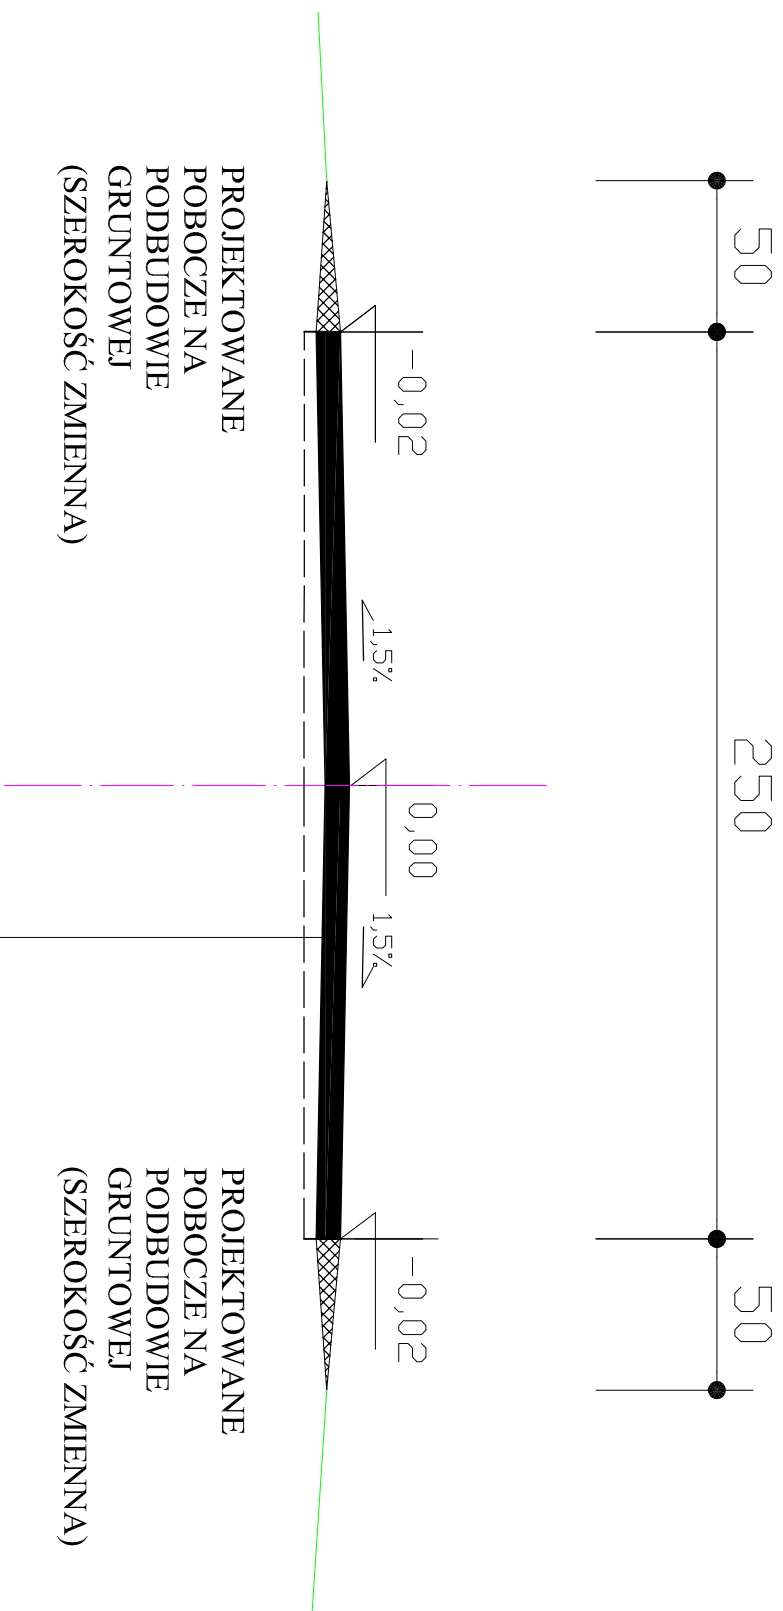

PROJEKTOWANE  
POBOCZE NA  
PODBUDOWIE  
GRUNTOWEJ  
(SZEROKOŚĆ ZMIENNA)

PROJEKTOWANE  
POBOCZE NA  
PODBUDOWIE  
GRUNTOWEJ  
(SZEROKOŚĆ ZMIENNA)

NAWIERZCHNIA BETON ASFALTOWY  
O GRUBOŚCI 5 cm

Remont drogi w miejscowości Żabnica  
Ul. Zaporowa  
w km 0+000-0+170

INWESTOR:  
Gmina Węgierska Górka

AUTOR PROJEKTU:  
mgr inż. WOJCIECH KUPCZAK  
ul. Sienkiewicza 2, 43-200 Węgierska Górka  
wp: budowlane nr 4598 BB e-mail: autnawes@o2.pl

DATA:  
Wzrzesień 2018