


DROGA GMINNA UL. ZAPOROWA ŻABNICA

PRZEMKŖÓJ TYPOWY

ODCINEK 2: KM 0+031 do 0+085

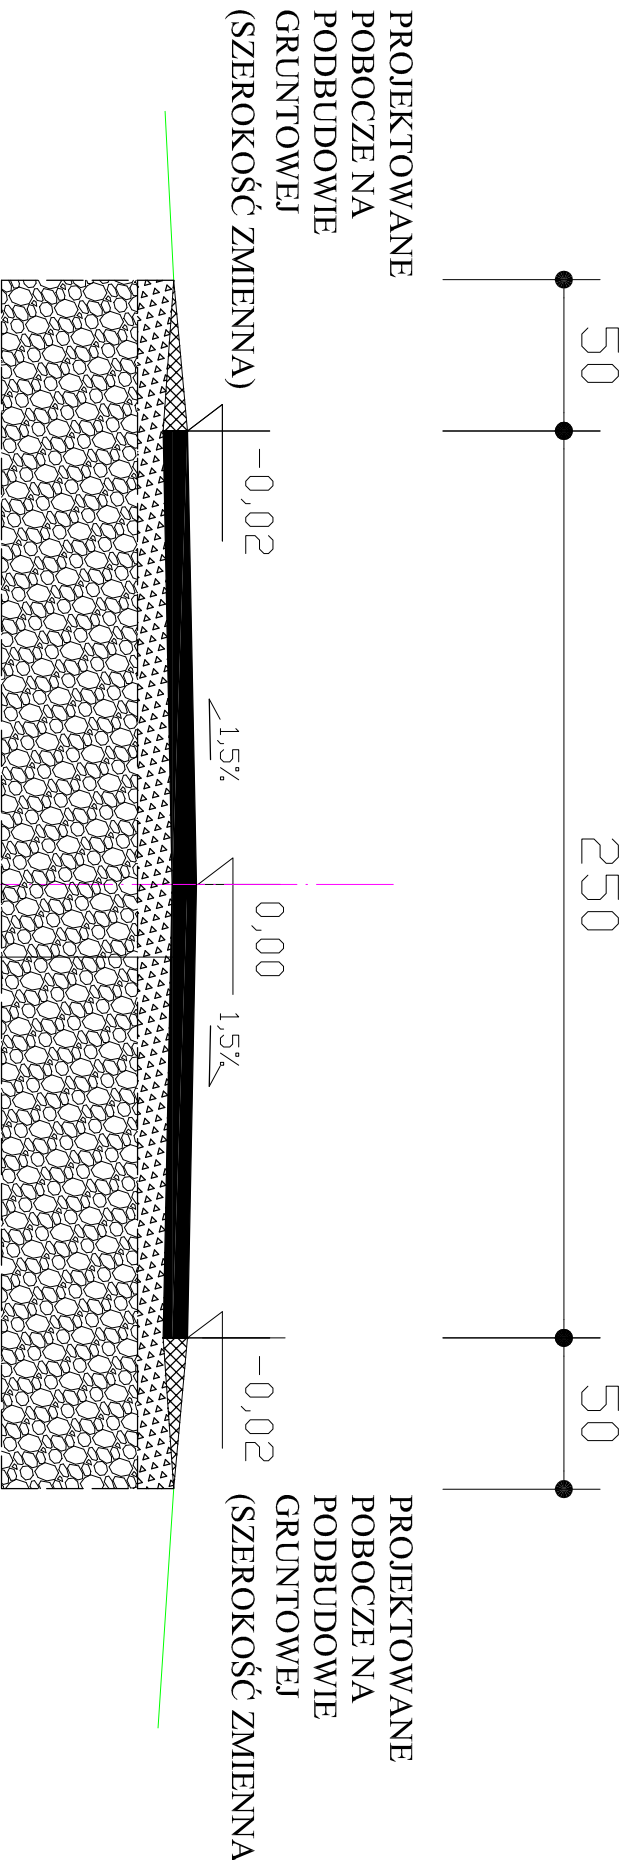

NAWIERZCHNIA BETON ASFALTOWY O GRUBOŚCI 8 cm
WARSTWA PROFILOWA Z KRUSZYWA ŁAMANEGO FRAKCJA 4-32mm STABILIZOWANEGO MECHANICZNIE GR. 10 CM
PODBUDOWA Z KRUSZYWA ŁAMANEGO FRAKCJA 32-64mm STABILIZOWANEGO MECHANICZNIE GR. 10 CM
PODBUDOWA Z KRUSZYWA DROGOWEGO NATURALNEGO STABILIZOWANEGO MECHANICZNIE GR. 45 CM

Remont drogi w miejscowości Żabnica
Ul. Zaporowa
w km 0+000-0+170

INWESTOR:
Gmina Węgierska Górka

AUTOR PROJEKTU:
mgr inż. WOJCIECH KUPCZAK
ul. Sienkiewicza 2, 43-200 Węgierska Górka
wp: budowlane nr 4598 BB e-mail: ead@wp.pl

PROJEKT:
DATA:
Wzrzesień 2018