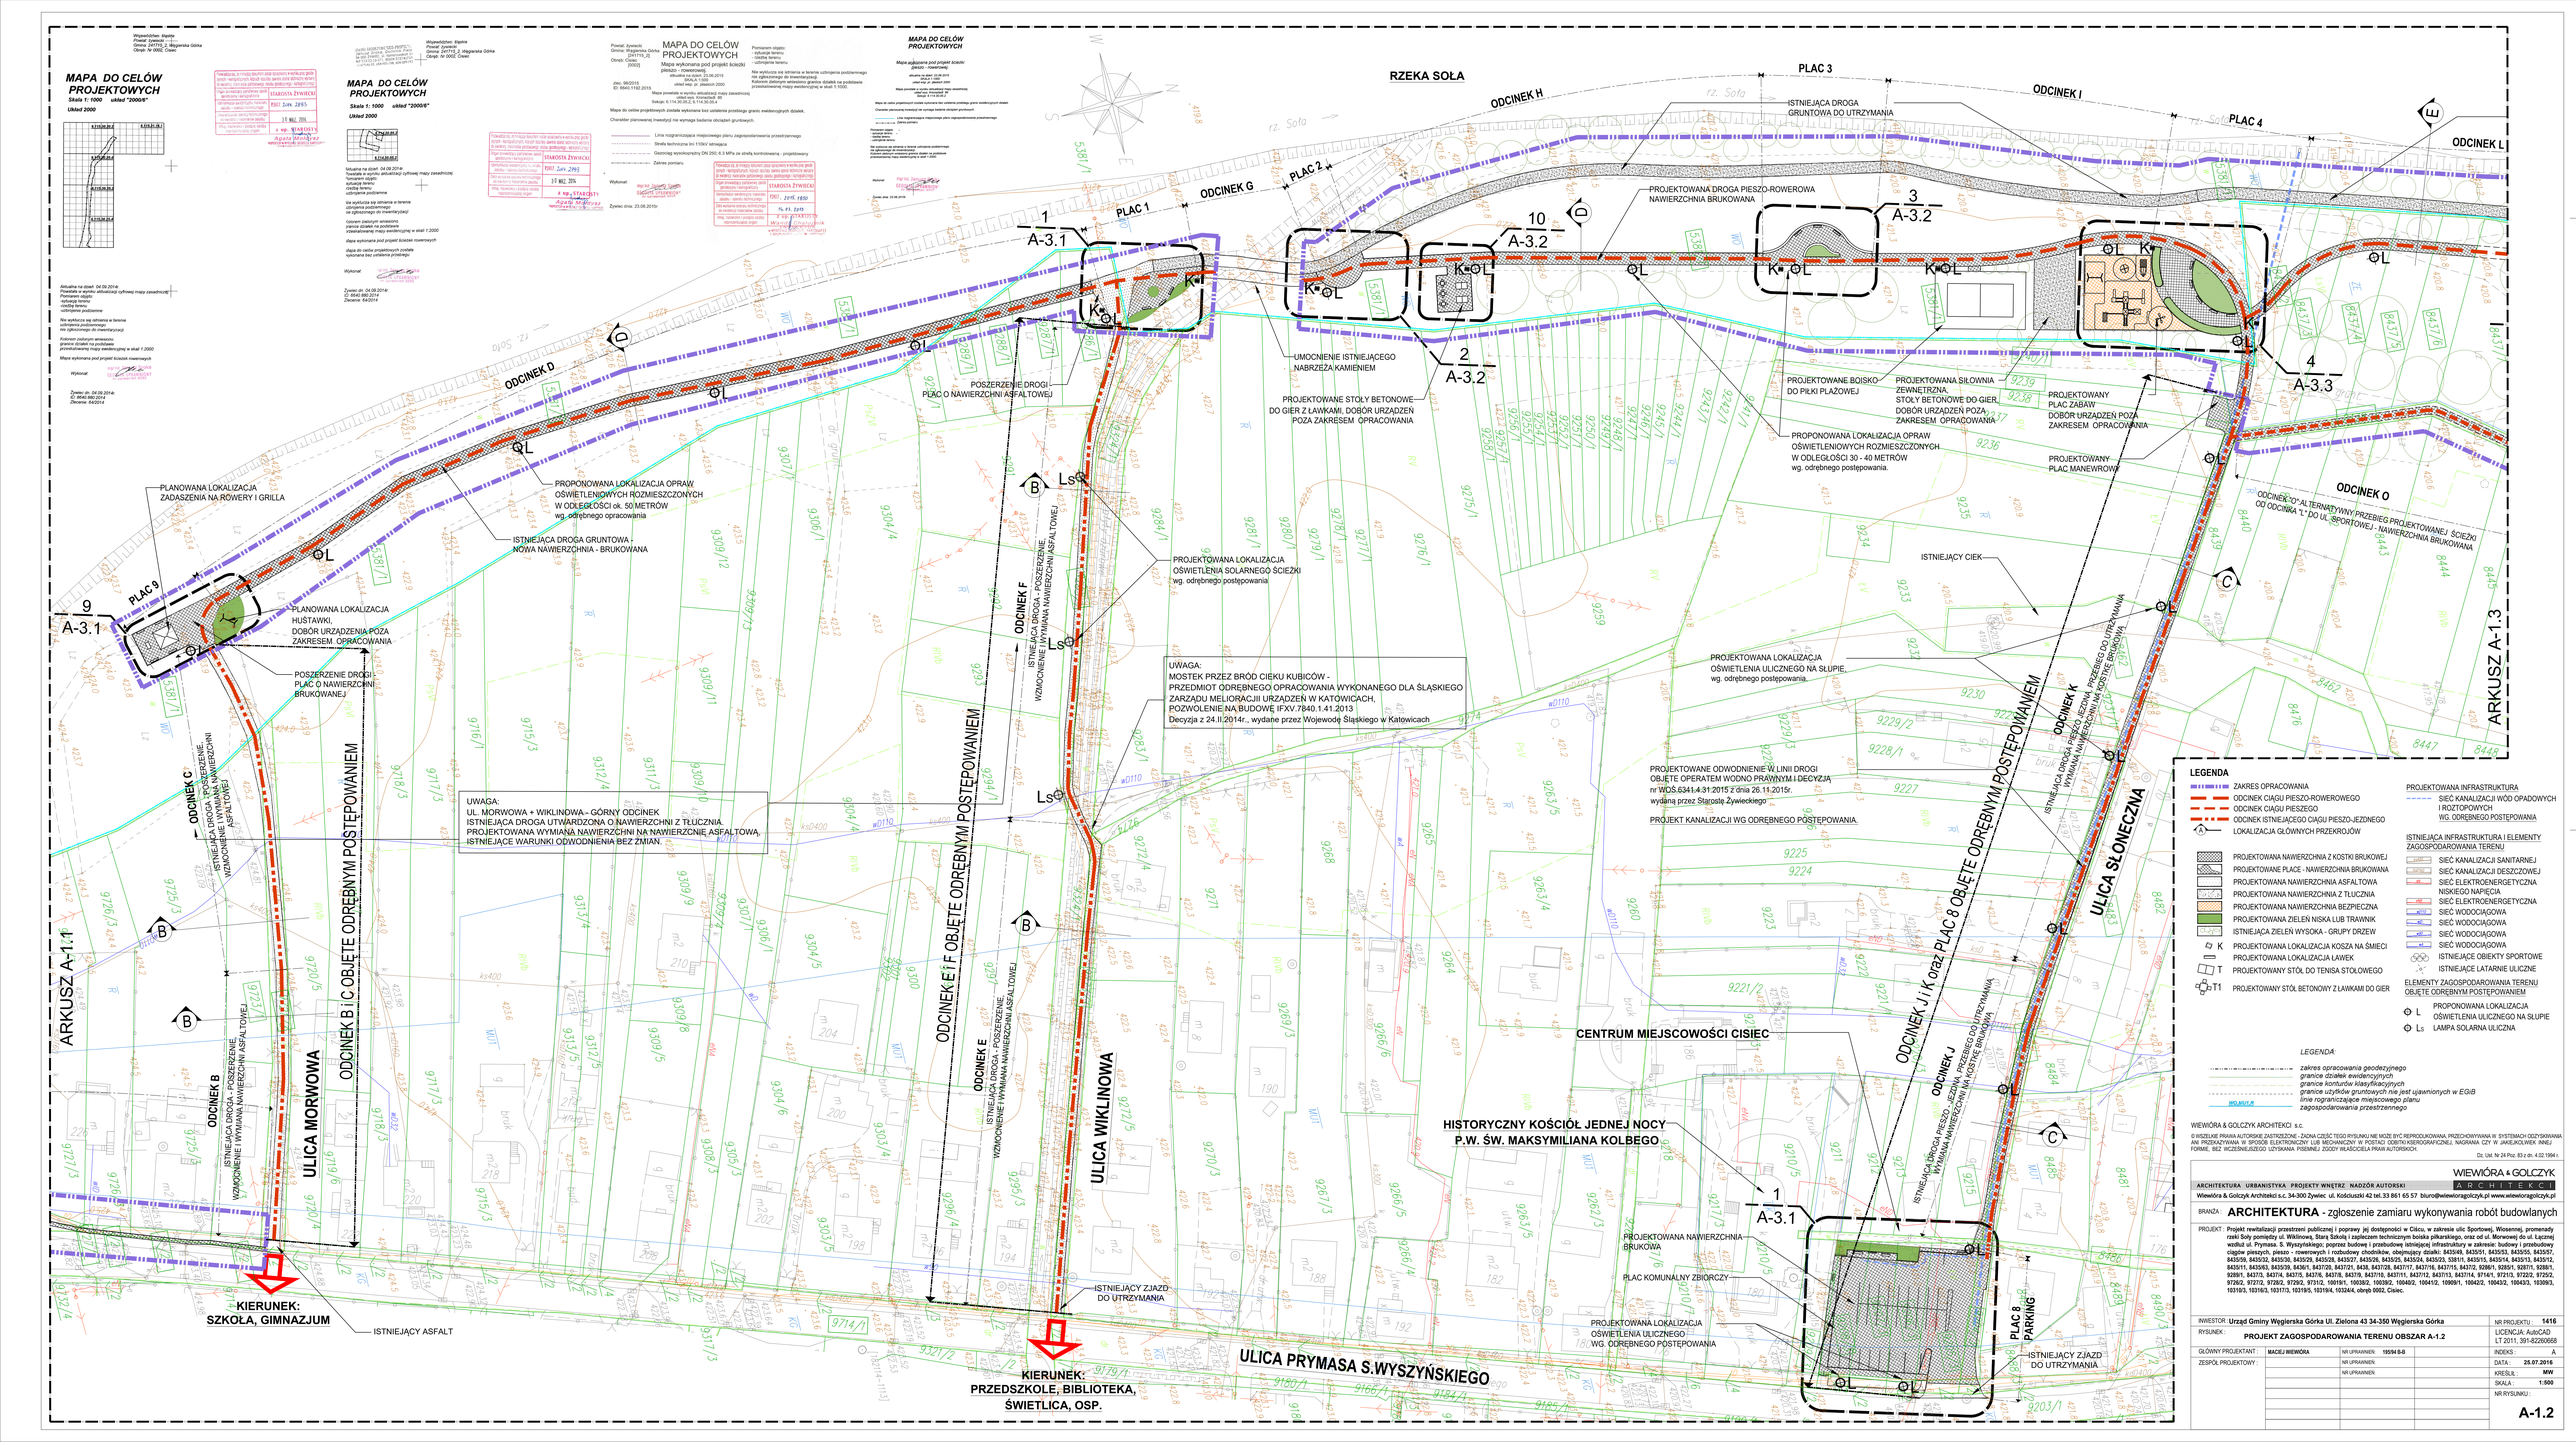
RZEKA SOŁA
ODCINEK H
PLAC 3
ODCINEK I
PLAC 4
ODCINEK L
PLAC 2
ODCINEK G
PLAC 1
ODCINEK D
PLAC 9
ODCINEK O
ODCINEK C
ODCINEK B
ODCINEK E
ODCINEK F
ODCINEK J
ODCINEK K
ULICA MORWOWA
ULICA WIKLINOWA
ULICA SŁONECZNA
ULICA PRYMASA S.WYSZYŃSKIEGO
ARKUSZ A-1.1
ARKUSZ A-1.3
CENTRUM MIEJSCOWOŚCI CISIEC
HISTORYCZNY KOŚCIÓŁ JEDNEJ NOCY
P.W. ŚW. MAKSYMILIANA KOLBEGO
ISTNIEJĄCA DROGA GRUNTOWA DO UTRZYMANIA
PROJEKTOWANA DROGA PIESZO-ROWEROWA NAWIERZCHNIA BRUKOWANA
PROJEKTOWANE BOISKO DO PIŁKI PLAŻOWEJ
PROJEKTOWANA SIŁOWNIA ZEWNĘTRZNA, STOŁY BETONOWE DO GIER
PROJEKTOWANY PLAC ZABAW
PROJEKTOWANY PLAC MANEWROWY
PROPONOWANA LOKALIZACJA OPRAW OŚWIETLENIOWYCH ROZMIESZCZONYCH W ODLEGŁOŚCI 30 - 40 METRÓW wg. odrębnego postępowania.
UMOCNIENIE ISTNIEJĄCEGO NABRZEŻA KAMIENIEM
PROJEKTOWANE STOŁY BETONOWE DO GIER Z ŁAWKAMI, DOBÓR URZĄDZEŃ POZA ZAKRESEM OPRACOWANIA
POSZERZENIE DROGI - PLAC O NAWIERZCHNI ASFALTOWEJ
PROPONOWANA LOKALIZACJA OPRAW OŚWIETLENIOWYCH ROZMIESZCZONYCH W ODLEGŁOŚCI ok. 50 METRÓW wg. odrębnego oprawowania
ISTNIEJĄCA DROGA GRUNTOWA - NOWA NAWIERZCHNIA - BRUKOWANA
PLANOWANA LOKALIZACJA ZADASZENIA NA ROWERY I GRILLA
PLANOWANA LOKALIZACJA HUŚTAWKI, DOBÓR URZĄDZENIA POZA ZAKRESEM OPRACOWANIA
POSZERZENIE DROGI - PLAC O NAWIERZCHNI BRUKOWANEJ
PROJEKTOWANA LOKALIZACJA OŚWIETLENIA SOLARNEGO ŚCIEŻKI wg. odrębnego postępowania
ISTNIEJĄCA DROGA - POSZERZENIE WZMOCNIENIE I WYMIANA NAWIERZCHNI ASFALTOWEJ
ISTNIEJĄCY CIEK
PROJEKTOWANA LOKALIZACJA OŚWIETLENIA ULICZNEGO NA SŁUPIE, wg. odrębnego postępowania
PROJEKTOWANE ODWODNIENIE W LINII DROGI OBJĘTE OPERATEM WODNO PRAWNYM I DECYZJĄ nr WOS.6341.4.31.2015 z dnia 26.11.2015r. wydaną przez Starostę Żywieckiego
PROJEKT KANALIZACJI WG ODRĘBNEGO POSTĘPOWANIA.
PROJEKTOWANA NAWIERZCHNIA BRUKOWA
PLAC KOMUNALNY ZBIORCZY
PROJEKTOWANA LOKALIZACJA OŚWIETLENIA ULICZNEGO WG. ODRĘBNEGO POSTĘPOWANIA
PLAC 8 PARKING
ISTNIEJĄCY ZJAZD DO UTRZYMANIA
ISTNIEJĄCY ZJAZD DO UTRZYMANIA
ISTNIEJĄCY ASFALT
KIERUNEK: SZKOŁA, GIMNAZJUM
KIERUNEK: PRZEDSZKOLE, BIBLIOTEKA, ŚWIETLICA, OSP.
UWAGA: UL. MORWOWA + WIKLINOWA - GÓRNY ODCINEK ISTNIEJĄCA DROGA UTWARDZONA O NAWIERZCHNI Z TŁUCZNIA. PROJEKTOWANA WYMIANA NAWIERZCHNI NA NAWIERZNIĘ ASFALTOWĄ, ISTNIEJĄCE WARUNKI ODWODNIENIA BEZ ZMIAN.
UWAGA: MOSTEK PRZEZ BRÓD CIEKU KUBICÓW - PRZEDMIOT ODRĘBNEGO OPRACOWANIA WYKONANEGO DLA ŚLĄSKIEGO ZARZĄDU MELIORACJI URZĄDZEŃ W KATOWICACH. POZWOLENIE NA BUDOWĘ IFXV.7840.1.41.2013 Decyzja z 24.II.2014r., wydane przez Wojewodę Śląskiego w Katowicach
MAPA DO CELÓW PROJEKTOWYCH
Skala 1: 1000 układ "2000/6"
Układ 2000
STAROSTA ŻYWIECKI
Agata Mrówczyńska
Żywiec dnia: 04.09.2014r.
ID: 6640.880.2014
Zlecenie: 64/2014
Aktualna na dzień: 04.09.2014r.
Powstała w wyniku aktualizacji sytuacyjnej mapy zasadniczej
Pomiarem objęto:
- sytuację terenu
- obiekty terenu
- uzbrojenie podziemne
Na wykliczce wg sitrowna w terenie uzbrojenia podziemnego nie ujawniono go do inwentaryzacji
Kolorem zielonym wniesiono granice działek na podstawie przekazanej mapy ewidencyjnej w skali 1:2000
Mapa wykonana pod projekt ścieżek rowerowych
Wykonał:
Żywiec dn. 23.09.2015r
ID: 6640.880.2014
Zlecenie: 64/2014
Wojewódzkim: śląskie
Powiat: żywiecki
Gmina: ZAITHZ_5 Węgierska Górka
Obręb: 0002 Cisiec
Pomiarem objęto:
- sytuację terenu
- obiekty terenu
- uzbrojenie terenu
Na wykliczce wg sitrowna w terenie uzbrojenia podziemnego nie ujawniono go do inwentaryzacji
Kolorem zielonym wniesiono granice działek na podstawie przekazanej mapy ewidencyjnej w skali 1:1000
Mapa do celów projektowych została wykonana bez ustalenia przebiegu granic ewidencyjnych działek.
Charakter planowanej inwestycji nie wymaga badania obciążeń gruntowych.
Linia rozgraniczająca miejscowego planu zagospodarowania przestrzennego
Strefa technizna linii 110kV istniejąca
Gazociąg wysokoprężny DN 250, 4,5 MPa za strefą kontrolowaną - projektowany
Zakres pomiaru
Wykonał:
Żywiec dnia: 23.09.2015r
Mapa do celów projektowych
Mapa wykonana pod projekt ścieżki pieszo - rowerowej
aktualna na dzień: 23.06.2015
skala 1:1000
układ wsp. pr. płaskich 2000
Mapa powstała w wyniku aktualizacji mapy zasadniczej
Wykonał:
Żywiec dnia: 23.06.2015r
Mapa do celów projektowych została wykonana bez ustalenia przebiegu granic ewidencyjnych działek.
Charakter planowanej inwestycji nie wymaga badania obciążeń gruntowych.
Linia rozgraniczająca miejscowego planu zagospodarowania przestrzennego
Zakres pomiaru
Pomiarem objęto:
- sytuację terenu
- obiekty terenu
- uzbrojenie terenu
Na wykliczce wg sitrowna w terenie uzbrojenia podziemnego nie ujawniono go do inwentaryzacji
Kolorem zielonym wniesiono granice działek na podstawie przekazanej mapy ewidencyjnej w skali 1:2000
Wykonał:
Żywiec dnia: 23.06.2015r
LEGENDA
ZAKRES OPRACOWANIA
ODCINEK CIĄGU PIESZO-ROWEROWEGO
ODCINEK CIĄGU PIESZEGO
ODCINEK ISTNIEJĄCEGO CIĄGU PIESZO-JEZDNEGO
LOKALIZACJA GŁÓWNYCH PRZEKROJÓW
PROJEKTOWANA NAWIERZCHNIA Z KOSTKI BRUKOWEJ
PROJEKTOWANE PLACE - NAWIERZCHNIA BRUKOWANA
PROJEKTOWANA NAWIERZCHNIA ASFALTOWA
PROJEKTOWANA NAWIERZCHNIA Z TŁUCZNIA
PROJEKTOWANA NAWIERZCHNIA BEZPIECZNA
PROJEKTOWANA ZIELEŃ NISKA LUB TRAWNIK
ISTNIEJĄCA ZIELEŃ WYSOKA - GRUPY DRZEW
PROJEKTOWANA LOKALIZACJA KOSZA NA ŚMIECI
PROJEKTOWANA LOKALIZACJA ŁAWEK
PROJEKTOWANY STÓŁ DO TENISA STOŁOWEGO
PROJEKTOWANY STÓŁ BETONOWY Z ŁAWKAMI DO GIER
PROJEKTOWANA INFRASTRUKTURA
SIEĆ KANALIZACJI WOD OPADOWYCH I ROZTOPOWYCH WG. ODRĘBNEGO POSTĘPOWANIA
ISTNIEJĄCA INFRASTRUKTURA I ELEMENTY ZAGOSPODAROWANIA TERENU
SIEĆ KANALIZACJI SANITARNEJ
SIEĆ KANALIZACJI DESZCZOWEJ
SIEĆ ELEKTROENERGETYCZNA NISKIEGO NAPIĘCIA
SIEĆ ELEKTROENERGETYCZNA
SIEĆ WODOCIĄGOWA
SIEĆ WODOCIĄGOWA
SIEĆ WODOCIĄGOWA
SIEĆ WODOCIĄGOWA
ISTNIEJĄCE OBIEKTY SPORTOWE
ISTNIEJĄCE LATARNIE ULICZNE
ELEMENTY ZAGOSPODAROWANIA TERENU OBJĘTE ODRĘBNYM POSTĘPOWANIEM
PROPONOWANA LOKALIZACJA OŚWIETLENIA ULICZNEGO NA SŁUPIE
LAMPA SOLARNA ULICZNA
LEGENDA:
zakres opracowania geodezyjnego
granice działek ewidencyjnych
granice konturów klasyfikacyjnych
granice użytków gruntowych nie jest ujawnionych w EGiB
linia rozgraniczające miejscowego planu zagospodarowania przestrzennego
WIEWIÓRA & GOLCZYK ARCHITEKCI s.c.
© WSZELKIE PRAWA AUTORSKIE ZASTRZEŻONE - ZAKAZ KOPIOWANIA I WYKORZYSTYWANIA W SYSTEMACH ODCZYTU BEZ ZGODY AUTORÓW. ZABRONIONE JEST ROZPOWSZECHNIANIE W SPOSÓB ELEKTRONICZNY LUB MECHANICZNY W POSTACI ODBITKI KSEROGRAFICZNEJ, NAGRANIA CZY W JAKIEJKOLWIEK INNEJ FORMIE, BEZ WCZEŚNIEJSZEGO UŻYSKANIA PISEMNEJ ZGODY WŁAŚCICIELA PRAW AUTORSKICH.
Dz. Ust. Nr 24 Poz. 83 z dn. 4.02.1994 r.
WIEWIÓRA & GOLCZYK
ARCHITEKTURA URBANISTYKA PROJEKTY WNĘTRZ NADZÓR AUTORSKI ARCHITEKCI
Wiewióra & Golczyk Architekci s.c. 34-300 Żywiec ul. Kościuszki 42 tel.,33 861 65 57 biuro@wiewioragolczyk.pl www.wiewioragolczyk.pl
BRANŻA: ARCHITEKTURA - zgłoszenie zamiaru wykonywania robót budowlanych
PROJEKT: Projekt rewitalizacji przestrzeni publicznej i poprawy jej dostępności w Cisicu, w zakresie ulic Sportowej, Wiosennej, promenady rzeki Soły pomiędzy ul. Wiklinową, Starą Szkołą i zapleczem technicznym boiska piłkarskiego, oraz od ul. Morwowej do ul. Łącznej wzdłuż ul. Prymasa. S. Wyszyńskiego, poprzez budowę i przebudowę istniejącej infrastruktury w zakresie: budowy i przebudowy ciągów pieszych, pieszo - rowerowych i rozbudowy chodników, obejmujący działki: 8435/49, 8435/51, 8435/53, 8435/55, 8435/57, 8435/58, 8435/32, 8435/30, 8435/28, 8435/27, 8435/26, 8435/25, 8435/24, 8435/23, 8381/1, 8435/15, 8435/14, 8435/13, 8435/12, 8435/11, 8435/63, 8435/39, 8436/1, 8437/20, 8437/21, 8438, 8437/28, 8437/17, 8437/16, 8437/15, 8437/2, 9286/1, 9285/1, 9287/1, 9288/1, 9289/1, 8437/3, 8437/4, 8437/5, 8437/6, 8437/8, 8437/9, 8437/10, 8437/11, 8437/12, 8437/13, 8437/14, 9714/1, 9721/3, 9722/2, 9725/2, 9726/2, 9727/2, 9728/2, 9729/2, 9731/2, 1001/81, 1003/82, 1004/2, 1004/12, 1006/1, 1004/22, 1004/32, 1004/33, 1039/3, 1031/3, 1031/63, 1031/73, 1031/93, 1031/94, 1032/4, obręb 0002, Cisiec.
INWESTOR: Urząd Gminy Węgierska Górka Ul. Zielona 43 34-350 Węgierska Górka
NR PROJEKTU: 1416
RYSUNEK: PROJEKT ZAGOSPODAROWANIA TERENU OBSZAR A-1.2
LICENCJA: AutoCAD LT 2011, 391-82260068
GŁÓWNY PROJEKTANT: MACIEJ WIEWIÓRA
ZESPÓŁ PROJEKTOWY:
NR UPRAWNIEŃ: 19594 ID-S
INDEKS: A
DATA: 25.07.2016
KRESLIŁ: MW
SKALA: 1:500
NR RYSUNKU: A-1.2