
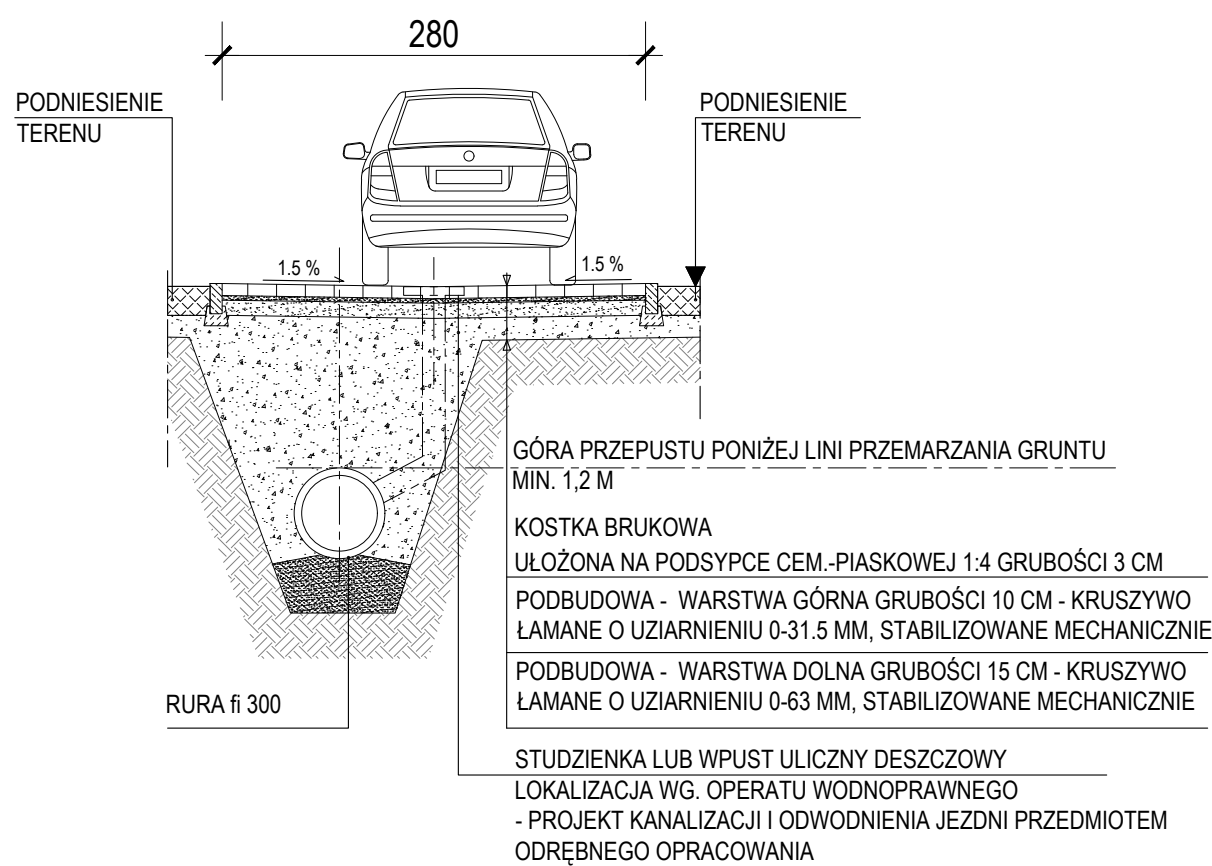


1 RZUT B SKALA 1:50
A-2.1

3 RZUT C SKALA 1:50
A-2.1

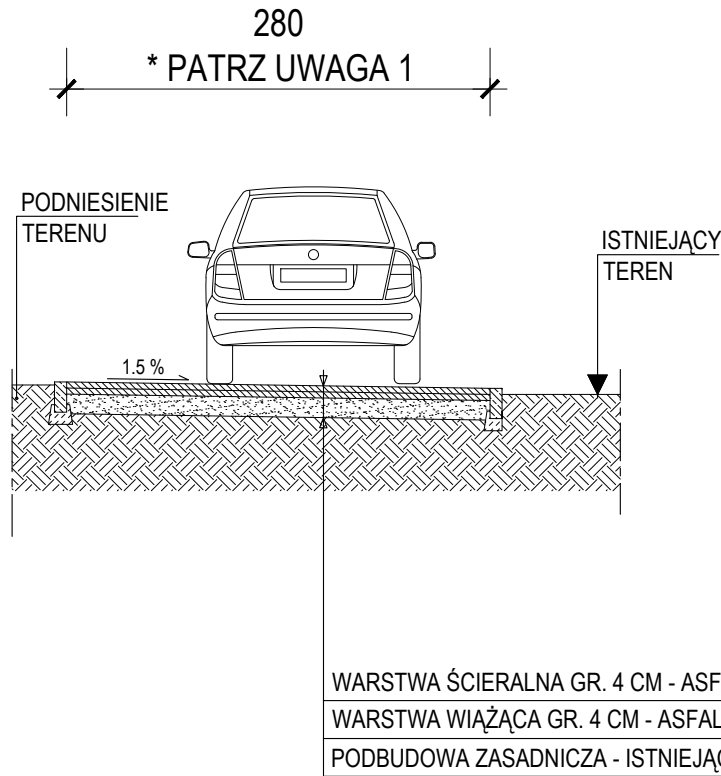

2 PRZEKRÓJ B-B SKALA 1:50
A-2.1

4 PRZEKRÓJ C-C SKALA 1:50
A-2.1

- UWAGA:
- W PRZYPADKU BRAKU MOŻLIWOŚCI ZAPEWNIENIA SZEROKOŚCI 2,8m DLA DROGI ASFALTOWEJ (SZCZEGÓLNICIE W TERENIE ZABUDOWANYM I PRZY ISTNIEJĄCYCH OGRODZENIACH) NALEŻY WYKONAĆ POSZERZENIE DROGI DO MAKSYMALNEJ MOŻLIWEJ SZEROKOŚCI.
 - NA ODCINKU OK 54m POCZĄWSZY OD SKRZYŻOWANIA ULICY MORWOWEJ Z UL. KARD. S. WYSZYŃSKIEGO PROJEKTUJE SIĘ POSZERZENIE ISTNIEJĄCEGO CHODNIKA O 1m WYKONANE Z KOSTKI BRUKOWEJ WRAZ Z KRAWĘZNIKIEM JAK DLA POZOSTAŁYCH CHODNIKÓW.

WIEWIÓRA & GOLCZYK ARCHITEKCI s.c.

© WSZELKIE PRAWA AUTORSKIE ZASTRZEŻONE - ŻADNA CZĘŚĆ TEGO RYSUNKU NIE MOŻE BYĆ REPRODUKOWANA, PRZECHOWYWANA W SYSTEMACH ODZYSKIWIANIA ANI PRZEKAZYWANA W SPOSÓB ELEKTRONICZNY LUB MECHANICZNY W POSTACI ODBITKI KSEROGRAFICZNEJ, NAGRANIA CZY W JAKIEJKOLWIEK INNEJ FORMIE, BEZ WCZEŚNIEJSZEGO UZYSKANIA PISEMNEJ ZGODY WŁAŚCICIELA PRAW AUTORSKICH.

Dz. Ust. Nr 24 Poz. 83 z dn. 4.02.1994 r.

WIEWIÓRA & GOLCZYK ARCHITEKCI			
ARCHITEKTURA URBANISTYKA PROJEKTY WNĘTRZ NADZÓR AUTORSKI Wiewióra & Golczyk Architekci s.c. 34-300 Żywiec ul. Kościuszki 42 tel. 33 861 65 57 biuro@wiewioragolczyk.pl www.wiewioragolczyk.pl			
BRANŻA : ARCHITEKTURA - PROJEKT BUDOWLANY			
PROJEKT : Projekt rewitalizacji przestrzeni publicznej i poprawy jej dostępności w Ciścu, w zakresie ulic Słonecznej, Wiklinowej i Morwowej, poprzez budowę i przebudowę istniejącej infrastruktury w zakresie: budowy i przebudowy ciągów pieszo - jezdnych wraz z infrastrukturą techniczną, obejmujący działki : 5381/1, 8437/2, 9239, 9238, 8462, 8483, 9231, 9215, 8486, 9204/2, 9204/3, 9205/2, 9205/3, 9206/2, 9206/3, 9207/2, 9207/3, 9208/2, 9208/3, 9209/3, 9286/1, 9285/1, 9324/1, 9273/3, 9723/1, 9721/3, 9714/1, obręb 0002 Cisiec.			
INWESTOR : Urząd Gminy Węgierska Górka Ul. Zielona 43 34-350 Węgierska Górka			NR PROJEKTU : 1416
RYSUNEK : PRZEKROJE B-B, C-C			LICENCJA: AutoCAD LT 2011, 391-82260668
GŁÓWNY PROJEKTANT :	MACIEJ WIEWIÓRA	NR UPRAWNIENIŃ : 195/94 B-B	INDEKS : A
ZESPÓŁ PROJEKTOWY :		NR UPRAWNIENIŃ :	DATA : 28.12.2015
		NR UPRAWNIENIŃ :	KREŚLIŁ : MW
			SKALA : 1:50
			NR RYSUNKU : A-2.1