


ODCINEK 2: KM 0+207 do 0+670

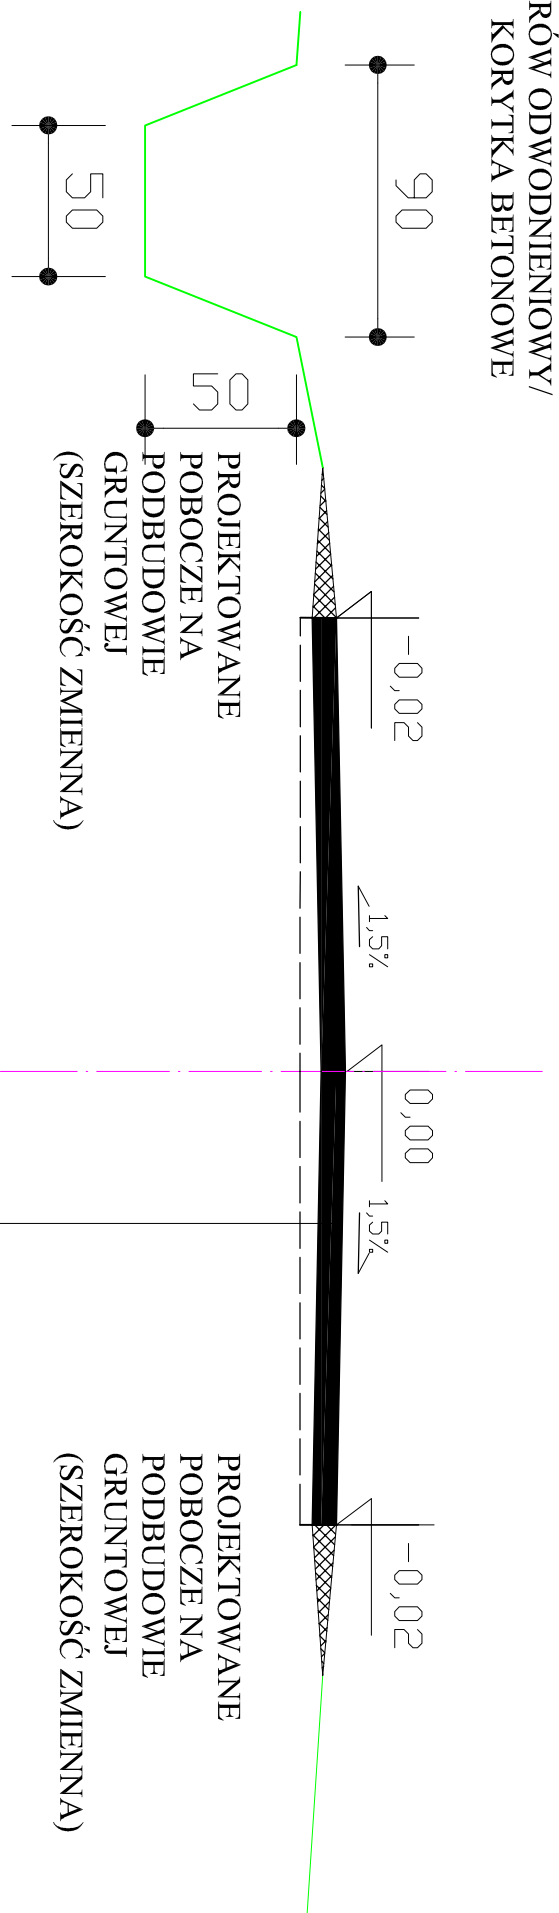

NAWIERZCHNIA BETON ASFALTOWY
O GRUBOŚCI 5 cm

INWESTOR:		<p>Remont drogi w miejscowości Węgierska Góra, w km 0+000-0+670</p>	
AUTOR PROJEKTU:		<p>Gmina Węgierska Góra</p>	
<p>mgr inż. WOJCIECH KUPECZAK ul. Świruta 2, 34-300 Węgierska Góra twp. Budowlana nr 46/96 BB e-mail: autowweg@poczta.onet.pl</p>		FOOTING:	
DATA: Wrzesień 2018			