



DROGA GMINNA UL. KOLONIA WĘGIERSKA GÓRKA

PRZEKRÓJ TYPOWY

ODCINEK 1: KM 0+000 do 0+207

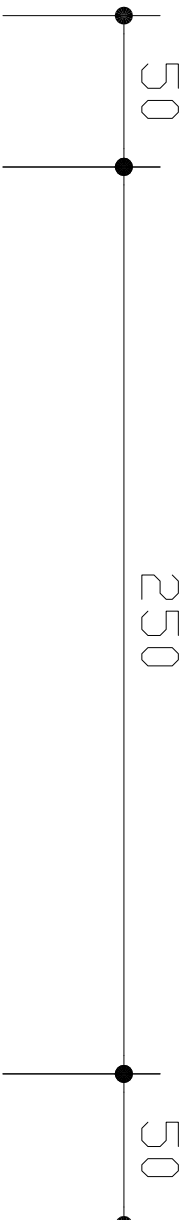

RÓW ODWODNIENIOWY

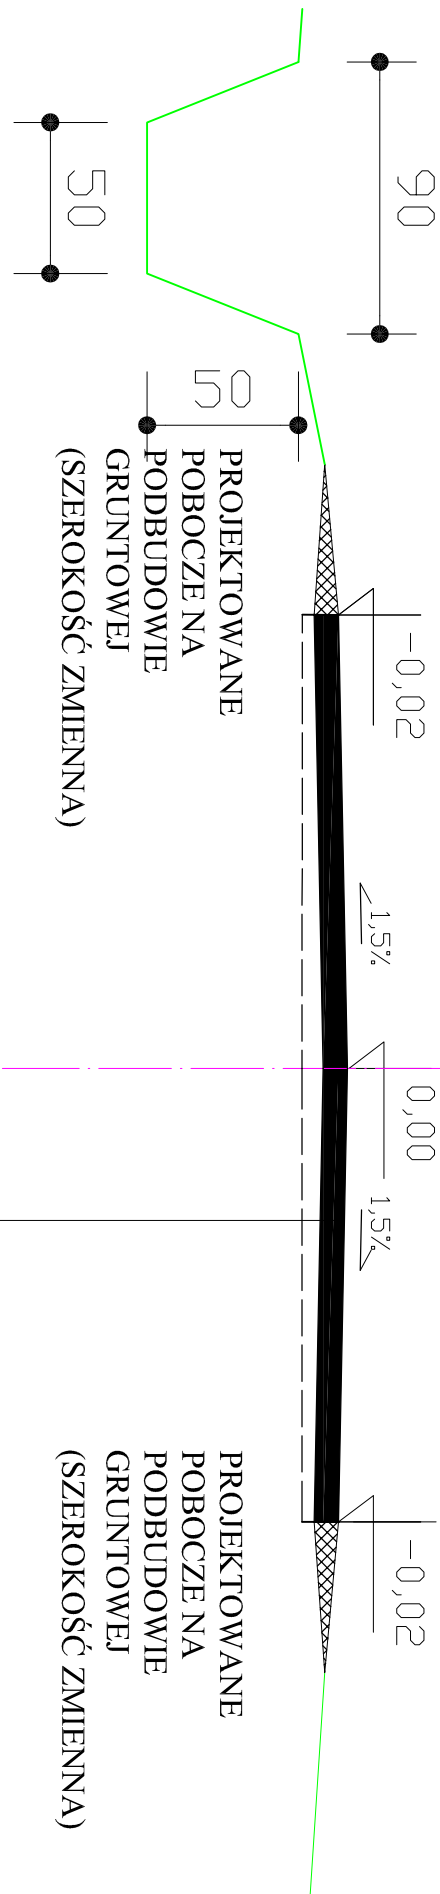

NAWIERZCHNIA BETON ASFALTOWY
O GRUBOŚCI 8 cm

Remont drogi w miejscowości
Węgierska Górka, Ul. Kolonia
w km 0+000-0+670

Gmina Węgierska Górka

mgr inż. WOJCIECH KUPCZAK
ul. Sienkiewicza 2, 43-200 Węgierska Górka
wp: budowlane nr 4598 BB e-mail: kupc@wp.pl

Wzrósł 2018