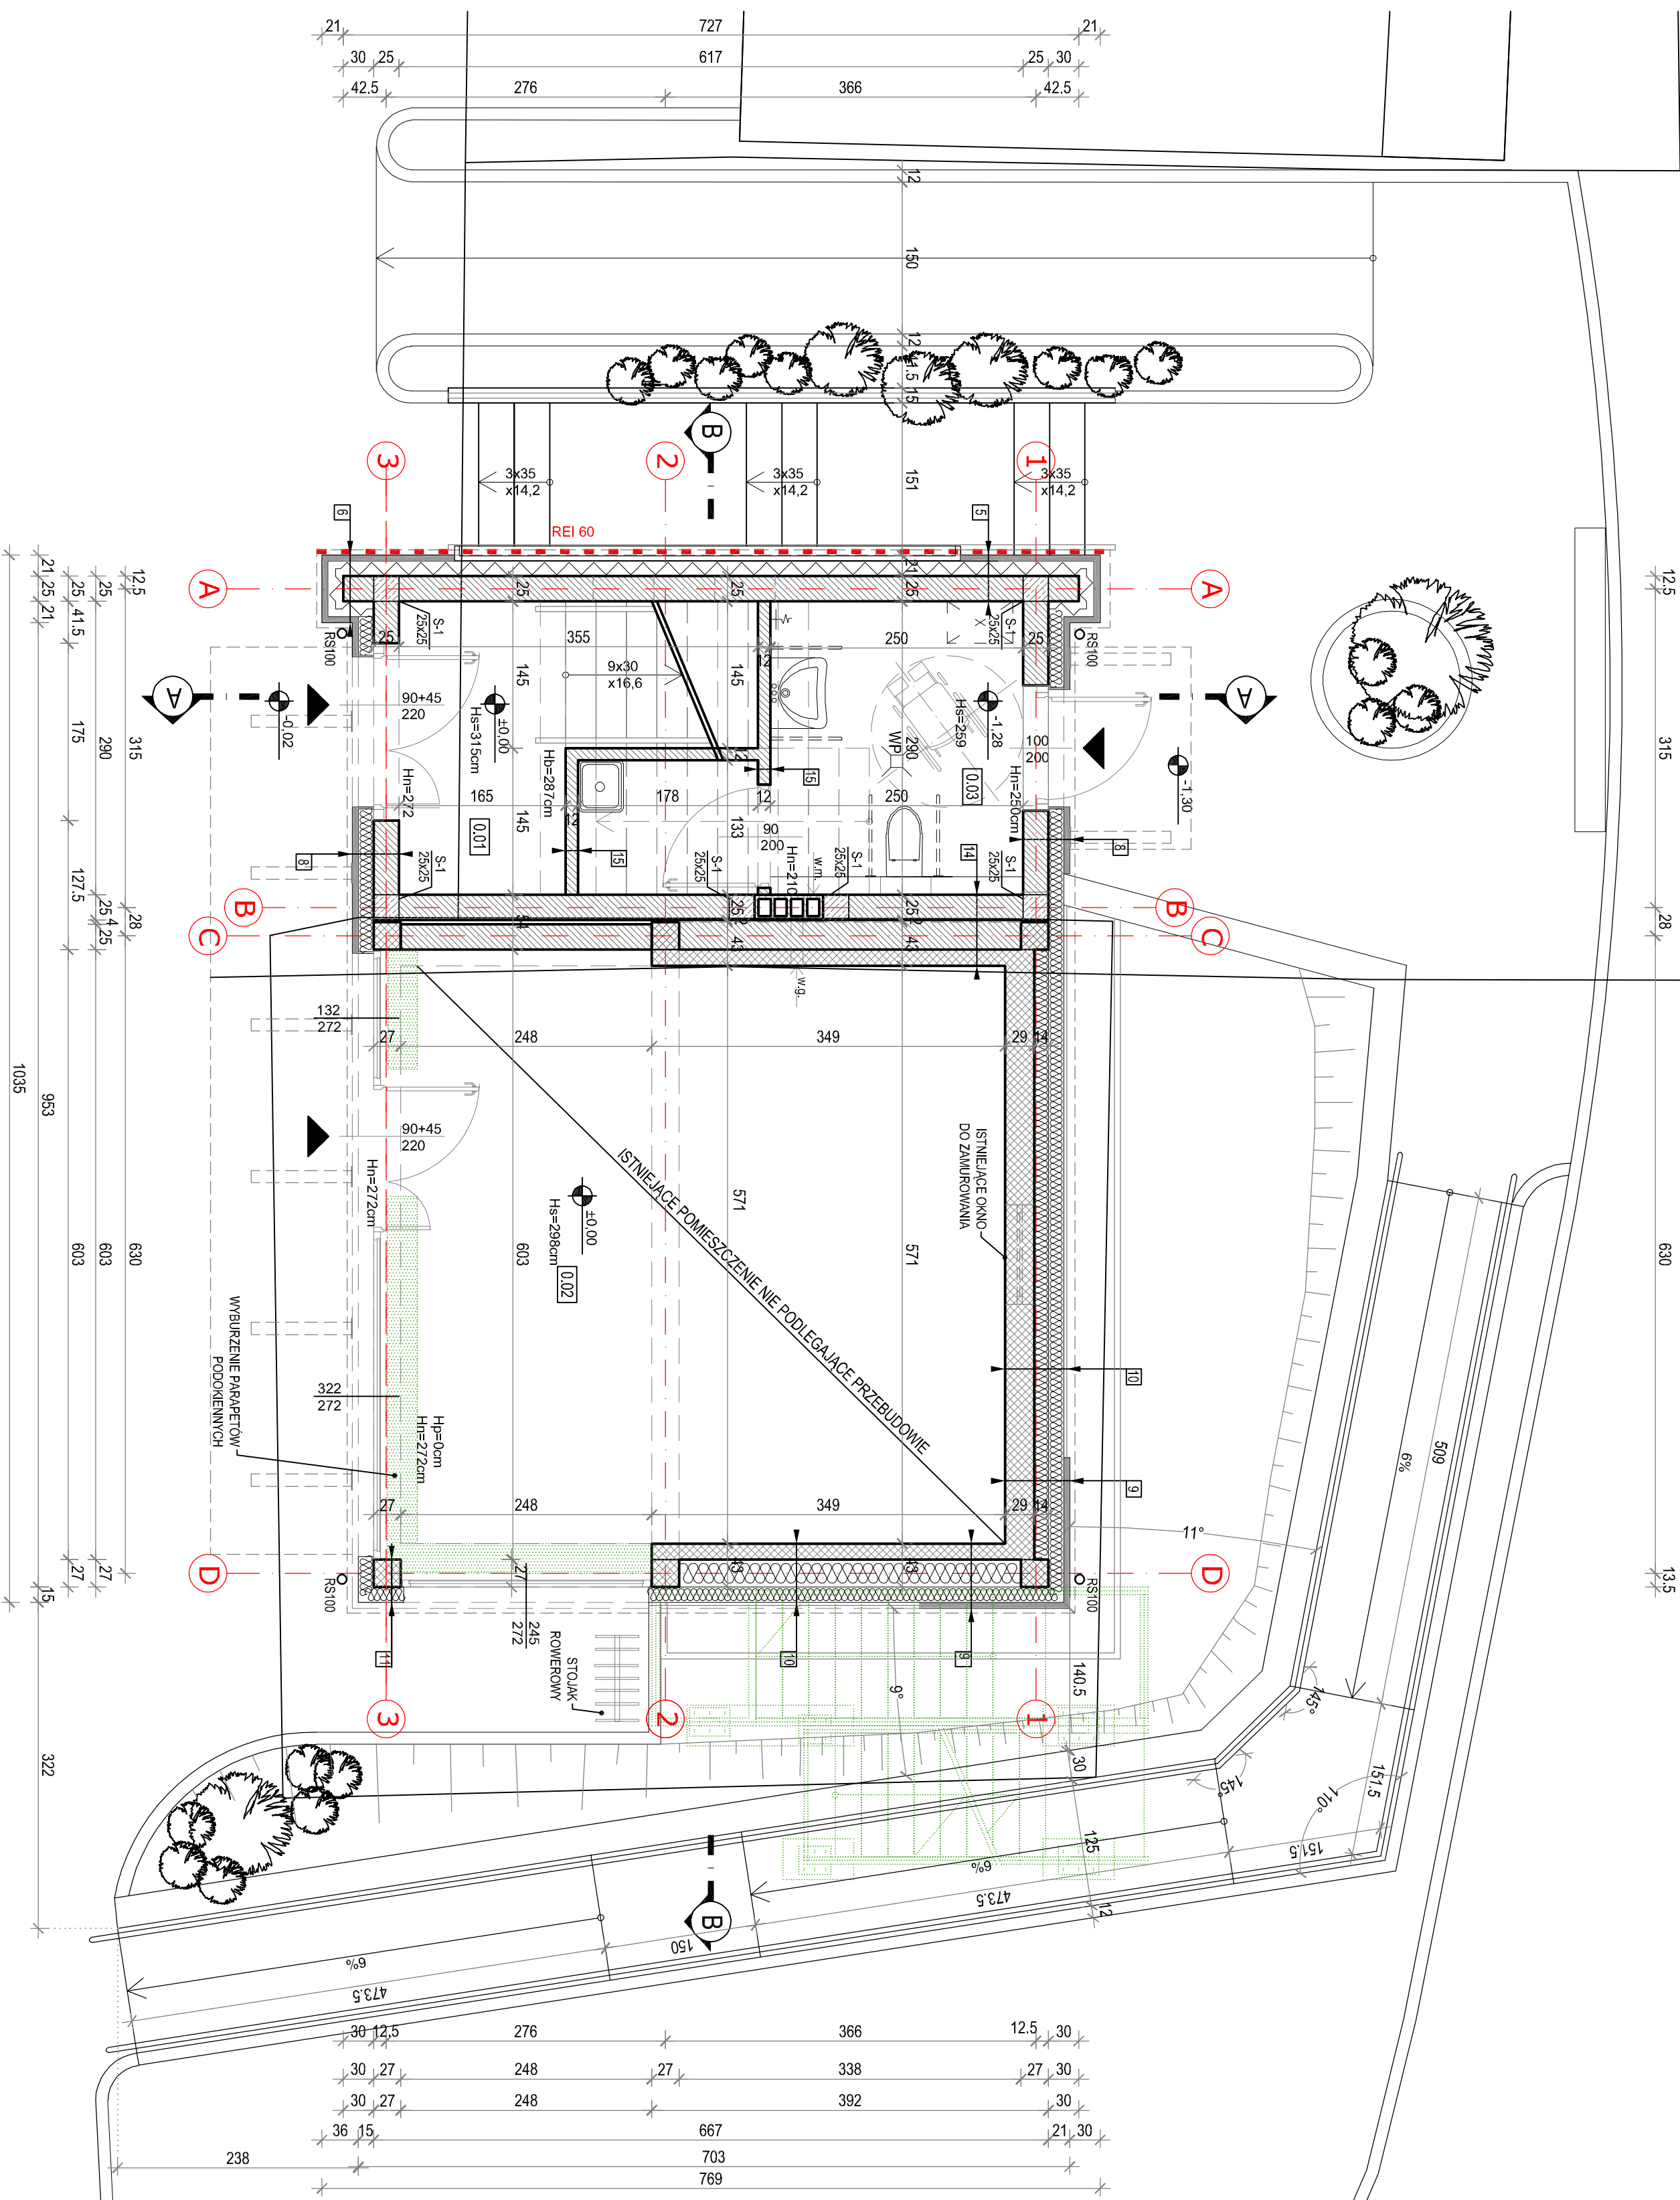
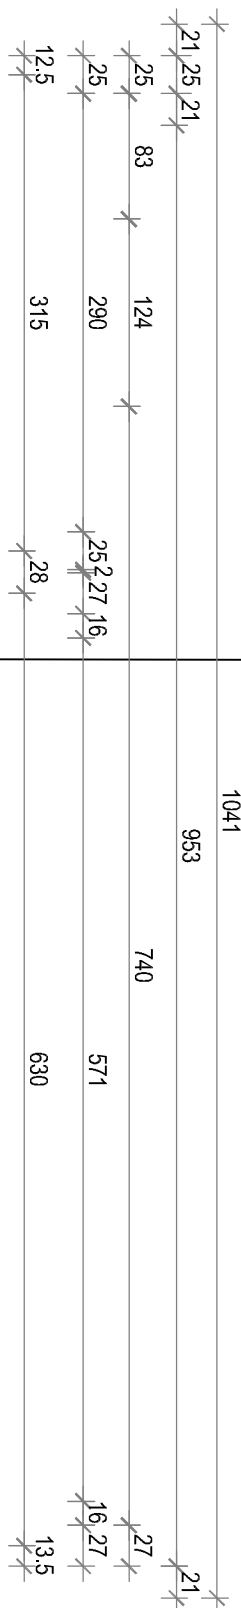


0.01	KLATA SCHODOWA	PL.YTKI GRESOWE	7.5dm ³
0.02	PUNKT INFORMACJI TURYSTYCZNEJ	PL.YTKI GRESOWE	36.6dm ³
0.03	TOALETA PUBLICZNA	PL.YTKI GRESOWE	7.25m ²
0.04	POMIESZCZENIE PORĄDKOWE	PL.YTKI GRESOWE	2.57m ²

SUMA:

53,76m²

LEGENDA:

- [illegible]

ARMATURA CZERPALNA ZE ZŁĄCZKA
DO WĘŻA, ZAINSTALOWAC DODATKOWO ZAWÓR NA
CIEPLĄ WODĘ

RZUT PARTERU

1:50

UWAGI:

1. WZYSKIE PRACE NALEŻY PROMOWAĆ ZGODNIE Z ZASADAMI SZLAKI BUDOWLANEJ.
2. WZYSKISTKIE WYMIARY ZWERYFIKOWAĆ NA BUDOWIE.
3. PRZED PRZYSTĄPIENIEM DO ROBÓT SPRAWDZIĆ, W OPÓWIEDNIACH PROJEKTACH ROBÓTY ZWIĄZANE Z PROJEKTAMI KONSTRUKCJI, INSTALACJI, EVENTUALNE WADY KOORDYNACYJNE PRZEDSTAWIĆ NADZOROMI AUTORSKIEMI PRZED PRZYSTĄPIENIEM DO ROBÓT. PROMOWADZEGO ROBÓT W PRZYPADKU STwierDZENIA WAD KOORDYNACYJ PRJEKTU JEST ZABRONIONE. W SZCZEGÓLNOŚĆ ZABRONIONE JEST PROMOWADZENIE ROBÓT W OPARCU O DOKUMENTACJĘ JEDNEJ BRANŻY BEZ SPRAWDZENIA ICH ODNIESIEN DO ARCHITEKTURY I POZOSTAŁYCH BRANŻ.
4. WARTOŚCI SPADKOW WYRAŻONE W % NALEŻY UMIAŹDZA MINIMALNE DOPUSZCZALNE.
5. W RAZIE OTRZYMANIA RYSUNKOW ZAMIENTNYCH OBOWIĄZUJA RYSUNKI Z OSTATNIA DATĄ MODYFIKACJI. WZĘCIEINISZESZ RYSUNKI TRAKTOWAĆ JAKO NIEKUALITYW NALEŻY JE WYCORFAĆ BUDOW.
6. PRZED PRZYSTĄPIENIEM DO WYKONYWANIA KONSTRUKCJI, SCIAN I STROPOW WZYSKISTKIE PRZESKICA INSTALACYJNE (OTWORY W ŚCIANACH) PORÓWNAĆ Z PROJEKTEM INSTALACJI. PODOBNE SPRAWDZIĆ WYMIAROWANIE OTWORÓW DRZWIOWYCH I DOSTOSOWAĆ JE DO WYBANYCH TYPOW DRZWI.
7. KOLORYSTYKA WZYSKISTKICH ELEMENTÓW WYKONCZONYCH, ELEWACYJNYCH, WIDOCZNYCH ELEMENTÓW KONSTRUKCYJNYCH ORĄZ BUDOWLANYCH, ZARÓWNO WENWĘTRZNYCH JAKI WENWĘTRZNYCH ZASTRZEŻENIE WYKŁACZNIIE DO DECYZJI ARCHITEKTA.
8. W PRZYPADKU POJAWIENIA SIĘ WĄTPLIWOSCI INTERPRETACYJNYCH W ZAPROPONOWANYCH ROZWIĄZANIACH TECHNICZNYCH NALEŻY SKONFATOWAĆ SIĘ Z AUTOREM OPARACOWANIA DLA JEDNOZNAČNEGO USTALENIA SPOSOBU ROZWIĄZANIA TECHNICZNEGO.
9. ZAMAWIAJĄC SŁOŁARKĘ OKIENNA I DRZWIOWA, WYMIARY NALEŻY ZWERYFIKOWAĆ NA BUDOWIE. SZKLANE DRZWI WENWĘTRZNE ORĄZ SŁANKI WYKONANE ZE SZKŁA BEZPEŁNEGO.

WIEWIÓRA & GOLCZYK ARCHITEKCI S.C. PAŹDZIERNIK 2017

© WZKŁADKI PRAWA AUTORA ZASTRZEŻONE - ZADANIE CZĘŚĆ JEDNO RYSUNKU NIE MOŻE BYĆ REPRODUKOWANA, PRZECIOWYJANA W SYSTEMACH ODZYSKIWIANIA ANI PRZEKAZYWANA W SPOSOB ELEKTRONICZNY LUB MECHANICZNY W POSTACI ODRĘTU KROKOWY, MAGNETY, CZY W JAKIEJKOLWIEK INNEJ FORMIE, BEZ WZGLĘDNIE SZCZEGÓŁOWEJ UZGASNIENIA PIŚMIENNEJ ZGODNY WŁASCIWOŚCI PRAW AUTORSKICH.

Dz. Ust. Nr 24 Poz. 83 z dn. 4.02.1994 r.

[illegible]