PRZEKRÓJ B-B

1:50

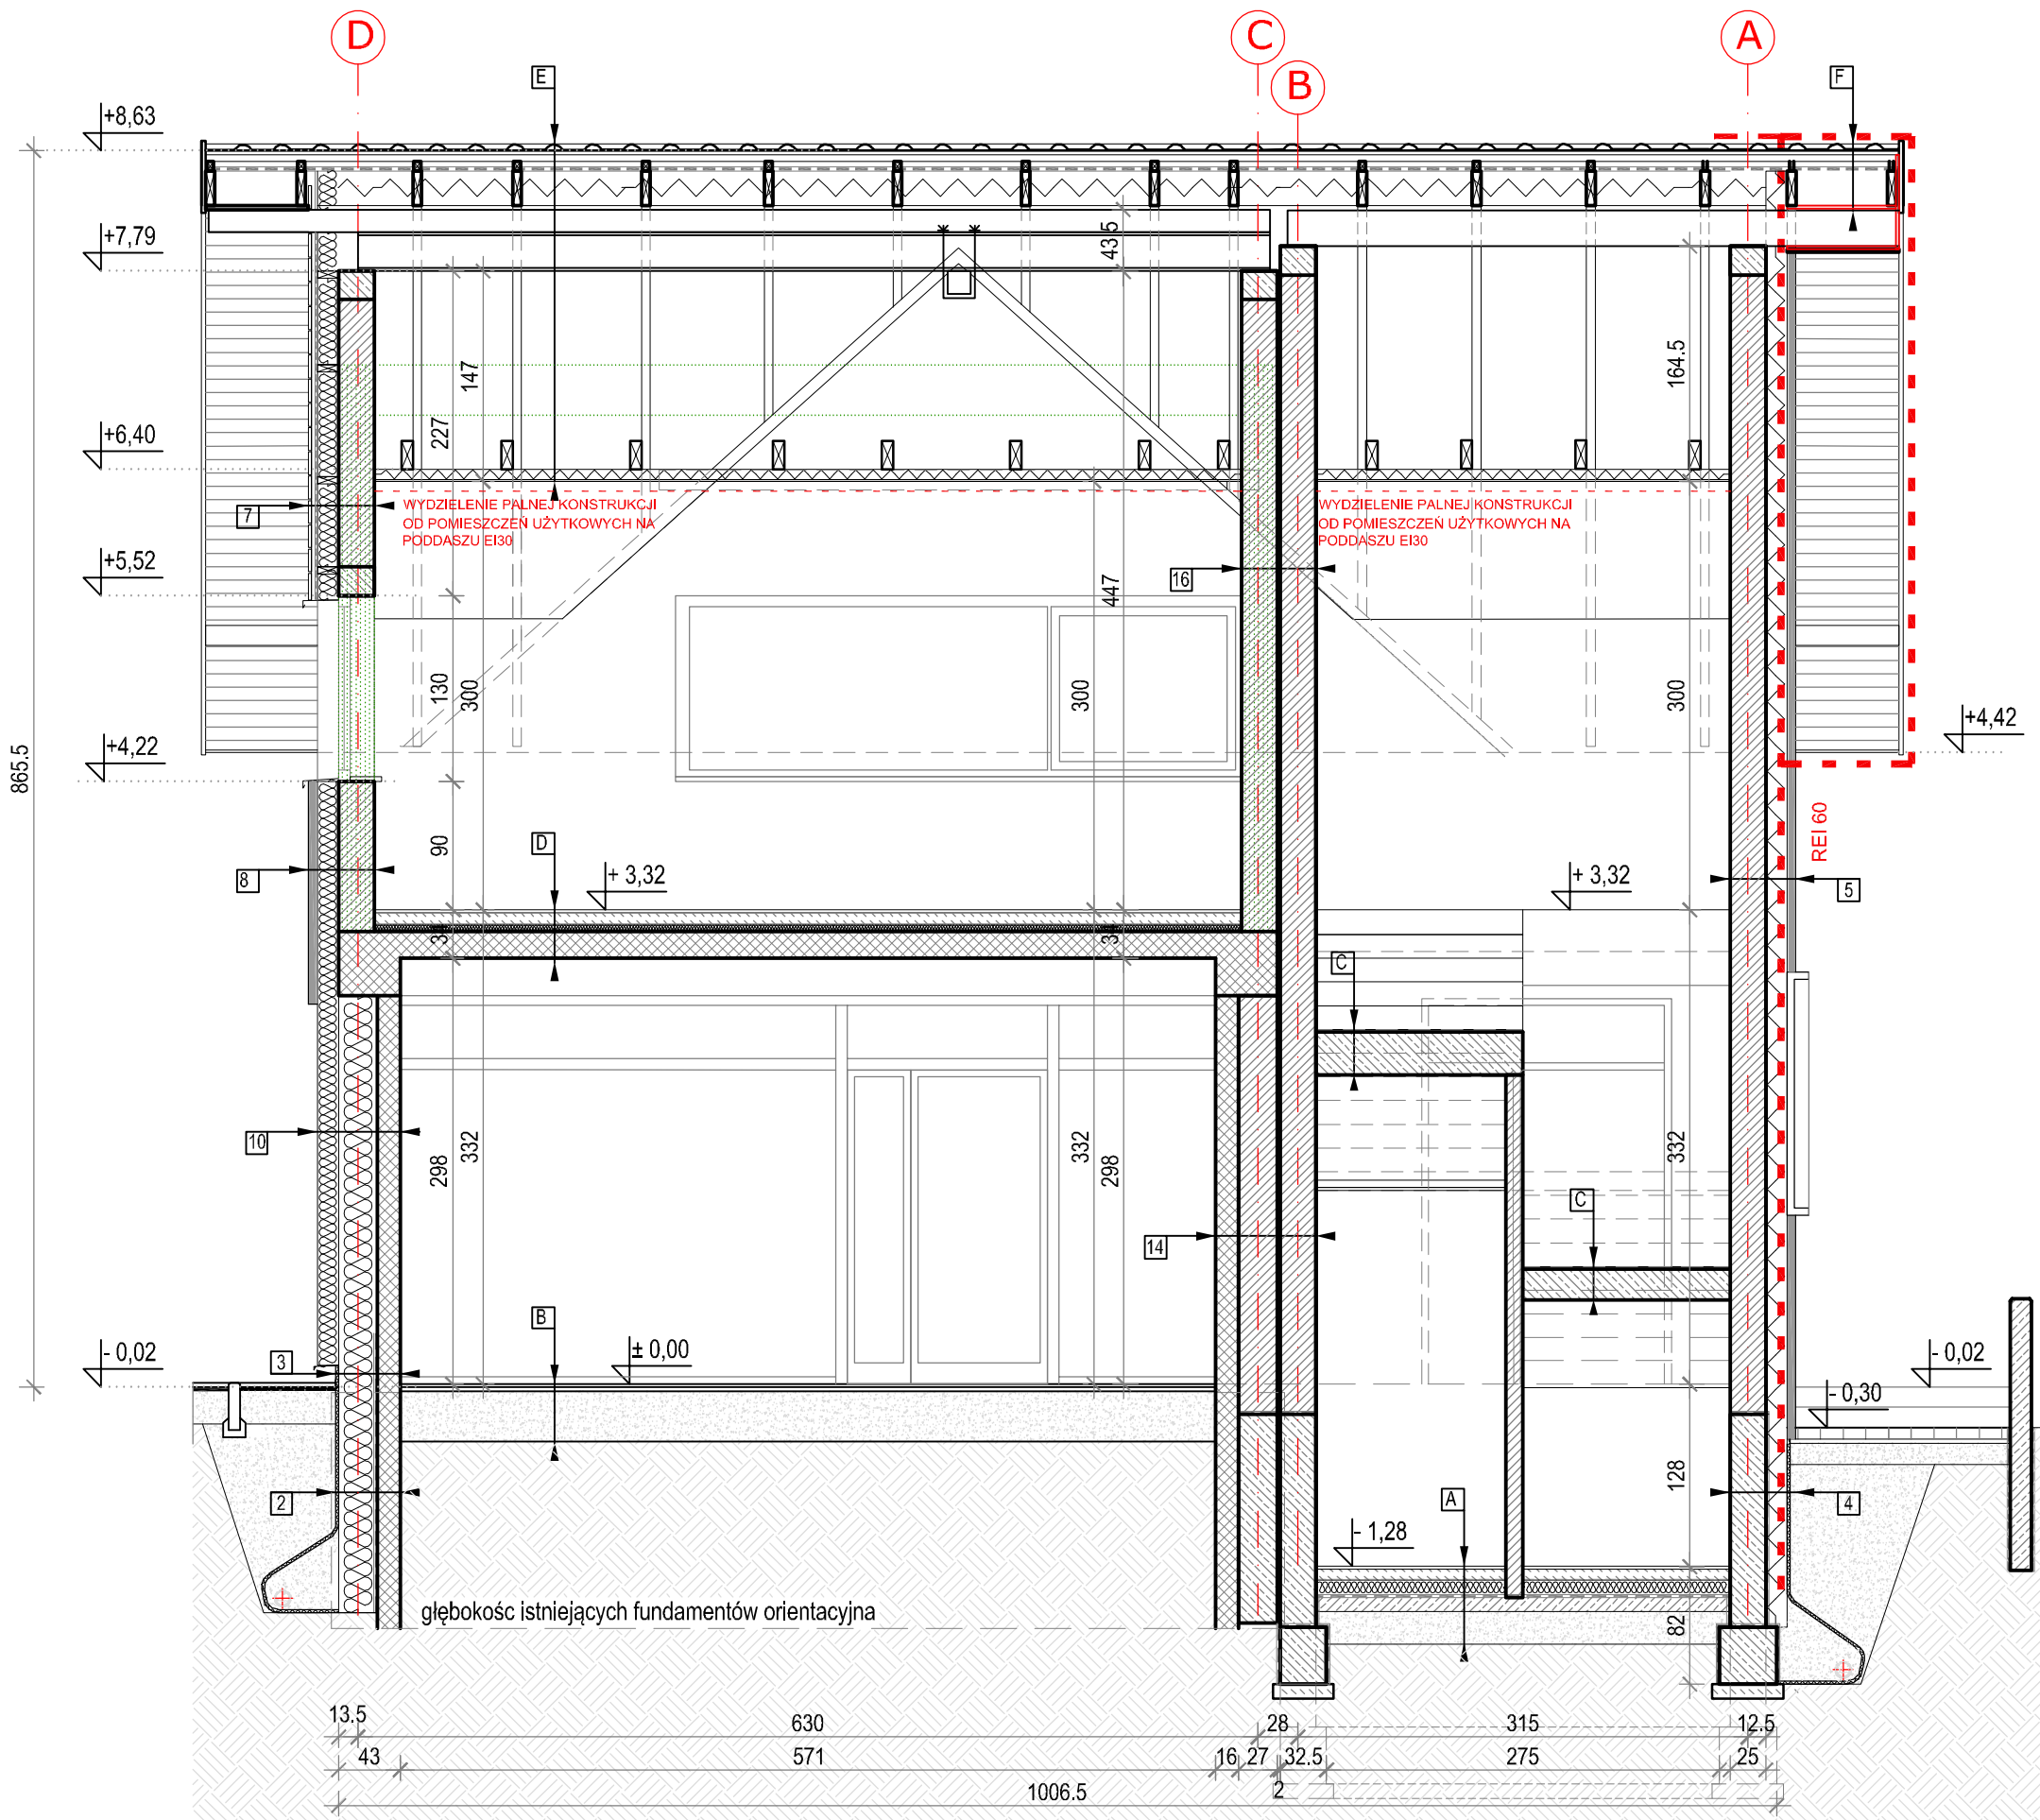

LEGENDA:

- OSIE GŁÓWNE OBIEKTU
- PRZEKROJE GŁÓWNE
- ŚCIANA ODDZIELENIA P.POŻ.
- +3,32 POZIOM WYKOŃCZONEJ POSADZKI
- ± 0,00 KOTA WYSOKOŚCIOWA
- ŚCIANY ISTNIEJĄCE
- ŚCIANY PROJEKTOWANE MUROWANE
- ŚCIANY PROJEKTOWANE ŻELBETOWE
- WYBURZENIA
- WEJŚCIA/WJAZDY DO BUDYNKU
- WP WPUST PODŁOGOWY
- ARMATURA CZERPALNA ZE ZŁĄCZKA DO WĘŻA, ZAINSTALOWAC DODATKOWO ZAWÓR NA CIEPŁĄ WODĘ

UWAGI:

1. WSZELKIE PRACE NALEŻY PROWADZIĆ ZGODNIE Z ZASADAMI SZTUKI BUDOWLANEJ.
2. WSZYSTKIE WYMIARY ZWERYFIKOWAĆ NA BUDOWIE.
3. PRZED PRZYSTĄPIENIEM DO ROBÓT SPRAWDZIĆ W ODPOWIEDNICH PROJEKTACH ROBOTY ZWIĄZANE Z PROJEKTAMI KONSTRUKCJI I INSTALACJI. EWENTUALNE WADY KOORDYNACYJNE PRZEDSTAWIĆ NADZOROWI AUTORSKIEMU PRZED PRZYSTĄPIENIEM DO ROBÓT. PROWADZENIE ROBÓT W PRZYPADKU STWIERDZENIA WAD KOORDYNACJI PROJEKTU JEST ZABRONIONE. W SZCZEGÓLNOŚCI ZABRONIONE JEST PROWADZENIE ROBÓT W OPARCIU O DOKUMENTACJE JEDNEJ BRANŻY BEZ SPRAWDZENIA ICH ODNIESIEŃ DO ARCHITEKTURY I POZOSTAŁYCH BRANŻ.
4. WARTOŚCI SPADKÓW WYRAŻONE W % NALEŻY UWAŻAĆ ZA MINIMALNE DOPUSZCZALNE.
5. W RAZIE OTRZYMANIA RYSUNKÓW ZAMIENNYCH OBOWIĄZUJĄ RYSUNKI Z OSTATNIĄ DATĄ MODYFIKACJI. WCZEŚNIEJSZE RYSUNKI TRAKTUJE SIĘ JAKO NIEAKTUALNE I NALEŻY JE WYCOFAĆ Z BUDOWY.
6. PRZED PRZYSTĄPIENIEM DO WYKONYWANIA KONSTRUKCJI ŚCIAN I STROPÓW WSZYSTKIE PRZEJŚCIA INSTALACYJNE (OTWORY W ŚCIANACH) PORÓWNAĆ Z PROJEKTEM INSTALACJI. PODOBNIE SPRAWDZIĆ WYMIAROWANIE OTWORÓW DRZWIOWYCH I DOSTOSOWAĆ JE DO WYBRANYCH TYPÓW DRZWI.
7. KOLORYSTYKA WSZYSTKICH ELEMENTÓW WYKOŃCZENIOWYCH, ELEWACYJNYCH, WIDOCZNYCH ELEMENTÓW KONSTRUKCYJNYCH ORAZ BUDOWLANYCH, ZARÓWNO ZEWNĘTRZNYCH JAK I WEWNĘTRZNYCH ZASTRZEŻONE WYŁĄCZNIE DO DECYZJI ARCHITEKTA.
8. W PRZYPADKU POJAWIENIA SIĘ WĄTPLIWOŚCI INTERPRETACYJNYCH W ZAPROPONOWANYCH ROZWIĄZANIACH TECHNICZNYCH NALEŻY SKONTAKTOWAĆ SIĘ Z AUTOREM OPRACOWANIA DLA JEDNOZNACZNEGO USTALENIA SPOSOBU ROZWIĄZANIA TECHNICZNEGO.
9. ZAMAWIAJĄC STOLARKĘ OKIENNĄ I DRZWIOWĄ WYMIARY NALEŻY ZWERYFIKOWAĆ NA BUDOWIE. SZKLANE DRZWI WEWNĘTRZNE ORAZ ŚCIANKI WYKONANE ZE SZKŁA BEZPIECZNEGO.

WIEWIÓRA & GOLCZYK ARCHITEKCI s.c. **PAŹDZIERNIK 2017**

© WSZELKIE PRAWA AUTORSKIE ZASTRZEŻONE - ŻADNA CZĘŚĆ TEGO RYSUNKU NIE MOŻE BYĆ REPRODUKOWANA, PRZECHOWYWANA W SYSTEMACH ODZYSKIWANIA ANI PRZEKAZYWANA W SPOSÓB ELEKTRONICZNY LUB MECHANICZNY W POSTACI ODBITKI KSEROGRAFICZNEJ, NAGRANIA CZY W JAKIEJKOLWIEK INNEJ FORMIE, BEZ WCZEŚNIEJSZEGO UZYSKANIA PISEMNEJ ZGODY WŁAŚCICIELA PRAW AUTORSKICH.

Dz. Ust. Nr 24 Poz. 83 z dn. 4.02.1994 r.

WIEWIÓRA & GOLCZYK

ARCHITEKTURA URBANISTYKA PROJEKTY WNĘTRZ NADZÓR AUTORSKI ARCHITEKCI

Wiewióra & Golczyk Architekci s.c. 34-300 Żywiec ul. Kościuszki 42 tel. 33 861 65 57 biuro@wiewioragolczyk.pl www.wiewioragolczyk.pl

BRANŻA : **ARCHITEKTURA - PROJEKT BUDOWLANY**

PROJEKT : **PROJEKT ROZBUDOWY, PRZEBUDOWY I NADBUDOWY GMINNEGO CENTRUM USŁUG SPOŁECZNYCH I INFORMACJI TURYSTYCZNEJ ZLOKALIZOWANEGO NA dz nr 1116/20, 1116/5, 1116/6 W WĘGIERSKIEJ GÓRCE PRZY UL. ZIELONEJ**

NR PROJEKTU : **1656**

AutoCAD LT 2011
391-82260668

INWESTOR : **URZĄD GMINY WĘGIERSKA GÓRKA, UL. ZIELONA 43, 34-350 WĘGIERSKA GÓRKA**

INDEKS : **-**

RYSUNEK : **PRZEKRÓJ B-B**

DATA : **10.10.2017**

GŁÓWNY PROJEKTANT :	MACIEJ WIEWIÓRA	NR UPRAWNIEŃ: 195/94 B-B		KREŚLIŁ : A.J.
ZESPÓŁ PROJEKTOWY :	GRZEGORZ RODAK	NR UPRAWNIEŃ:		SKALA : 1:50
	ALEKSANDRA JARCO	NR UPRAWNIEŃ:		
		NR UPRAWNIEŃ:		NR RYSUNKU : A-05
		NR UPRAWNIEŃ:		
		NR UPRAWNIEŃ:		
		NR UPRAWNIEŃ:		
SPRAWDZAJĄCY :	MAGDALENA ŻUŁAWSKA	NR UPRAWNIEŃ: 11/08/SLOKK		