


# DROGA GMINNA "UL. ZA TOREM/OGRODOWA" W WĘGIERSKIEJ GÓRCZE

## ODCINEK 1 (ZA TOREM): KM 0+000 do 0+507

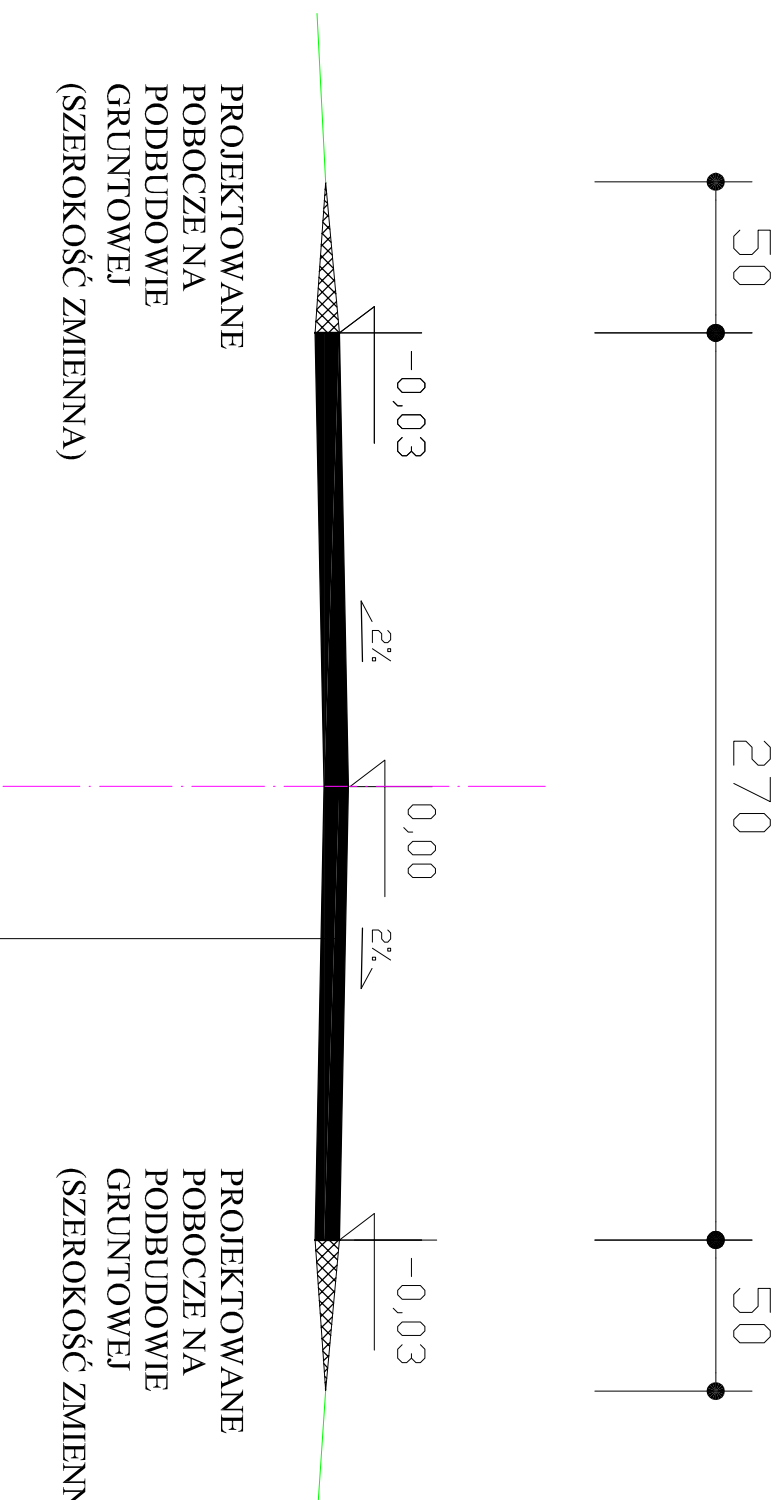

NAWIERZCHNIA BETON ASFALTOWY  
O GRUBOŚCI 5 cm