


DROGA GMINNA "UL. ZA TOREM/OGRODOWA" W WĘGIERSKIEJ GÓRCZE

ODCINEK 2 (OGRODOWA): KM 0+000A do 0+175A

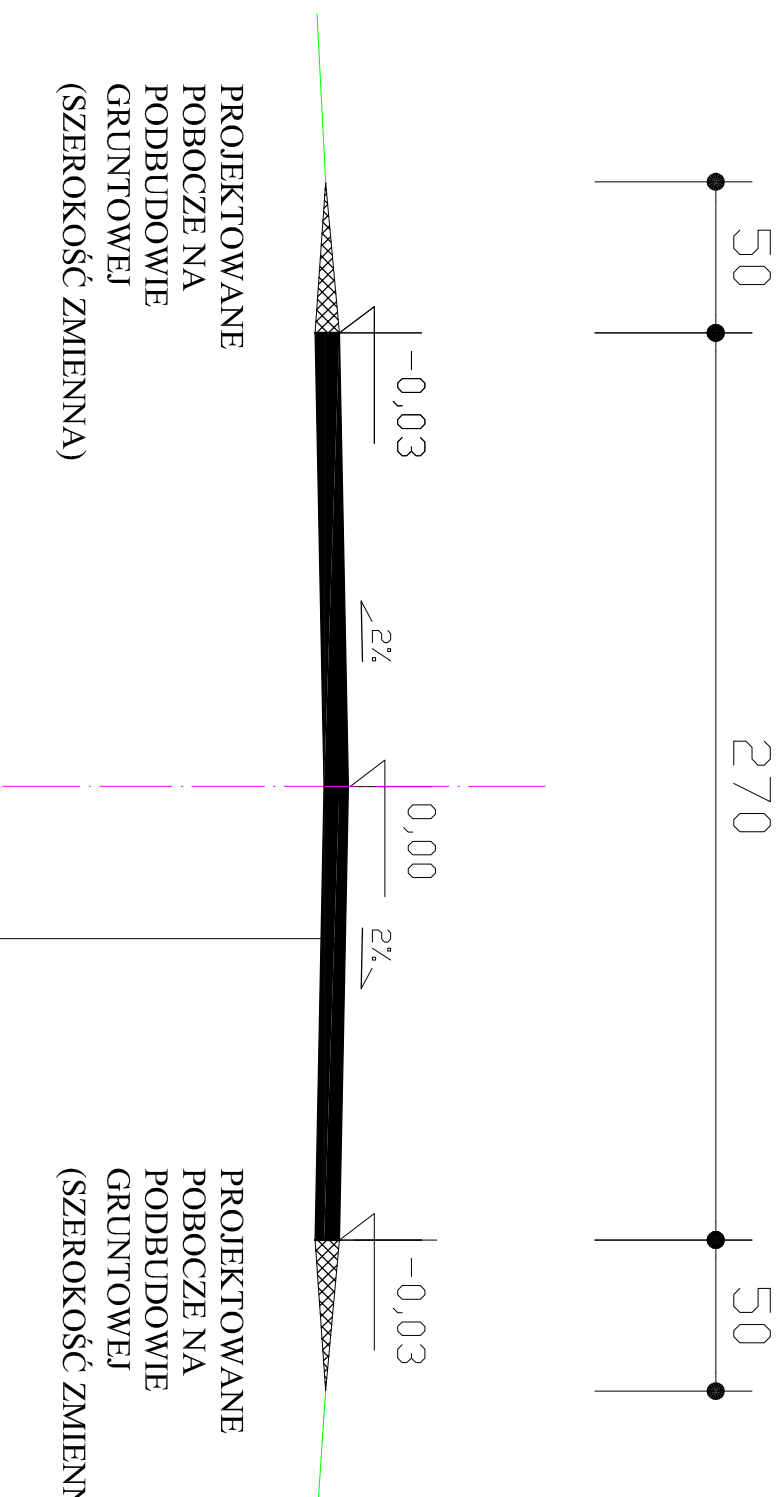

NAWIERZCHNIA BETON ASFALTOWY
O GRUBOŚCI 5 cm