
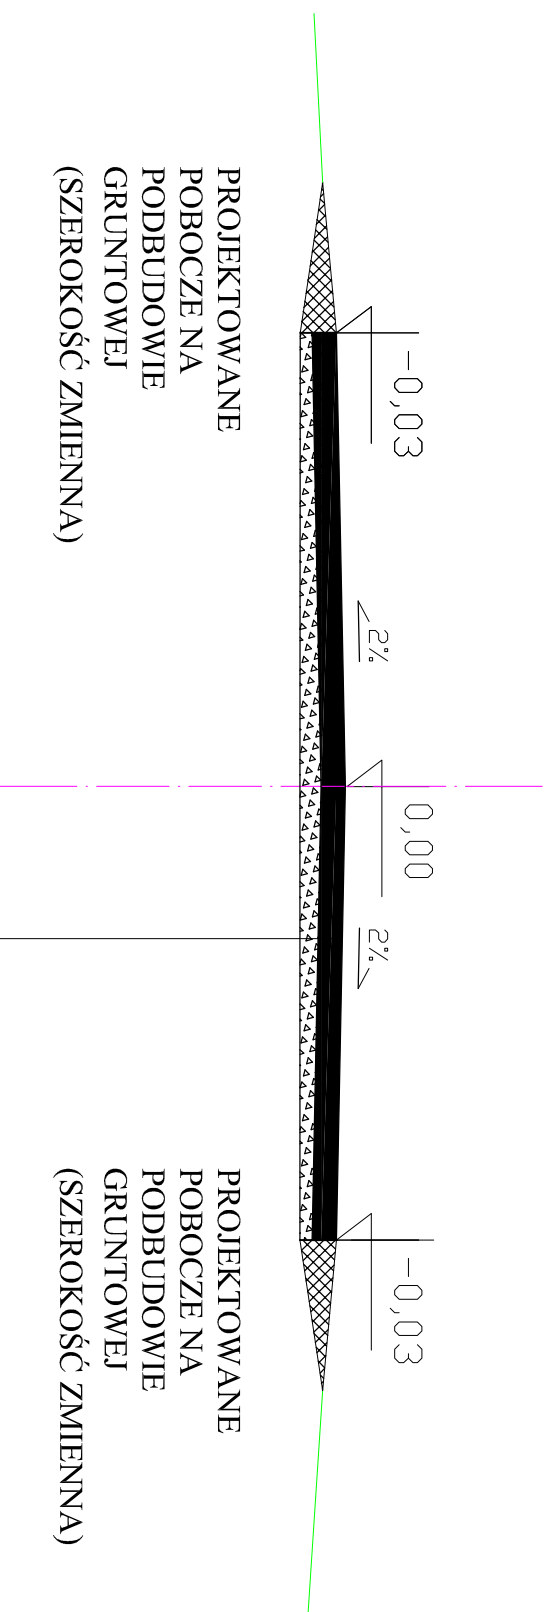


# DROGA GMINNA "UL. WIKLINOWA" W CIŚCU

## KM 0+000 do 0+052

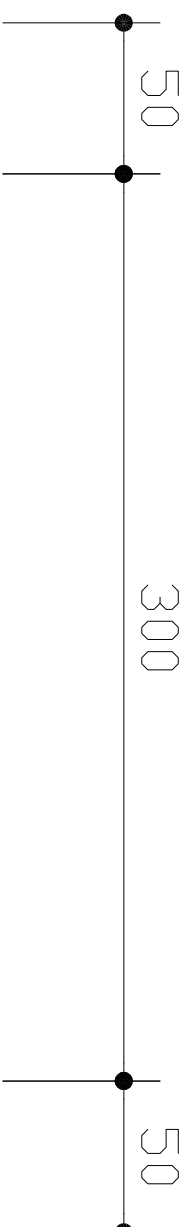

NAWIERZCHNIA BETON ASFALTOWY O GRUBOŚCI 8 cm
WARSTWA PROFILOWA Z KRUSZYWA ŁAMANEGO FRAKCJA 4-32mm STABILIZOWANEGO MECHANICZNIE GR. 7 CM