


DROGA GMINNA "UL. WIOSENNNA" W CIŚCU

ODCINEK 2: KM 0+082 do 0+120

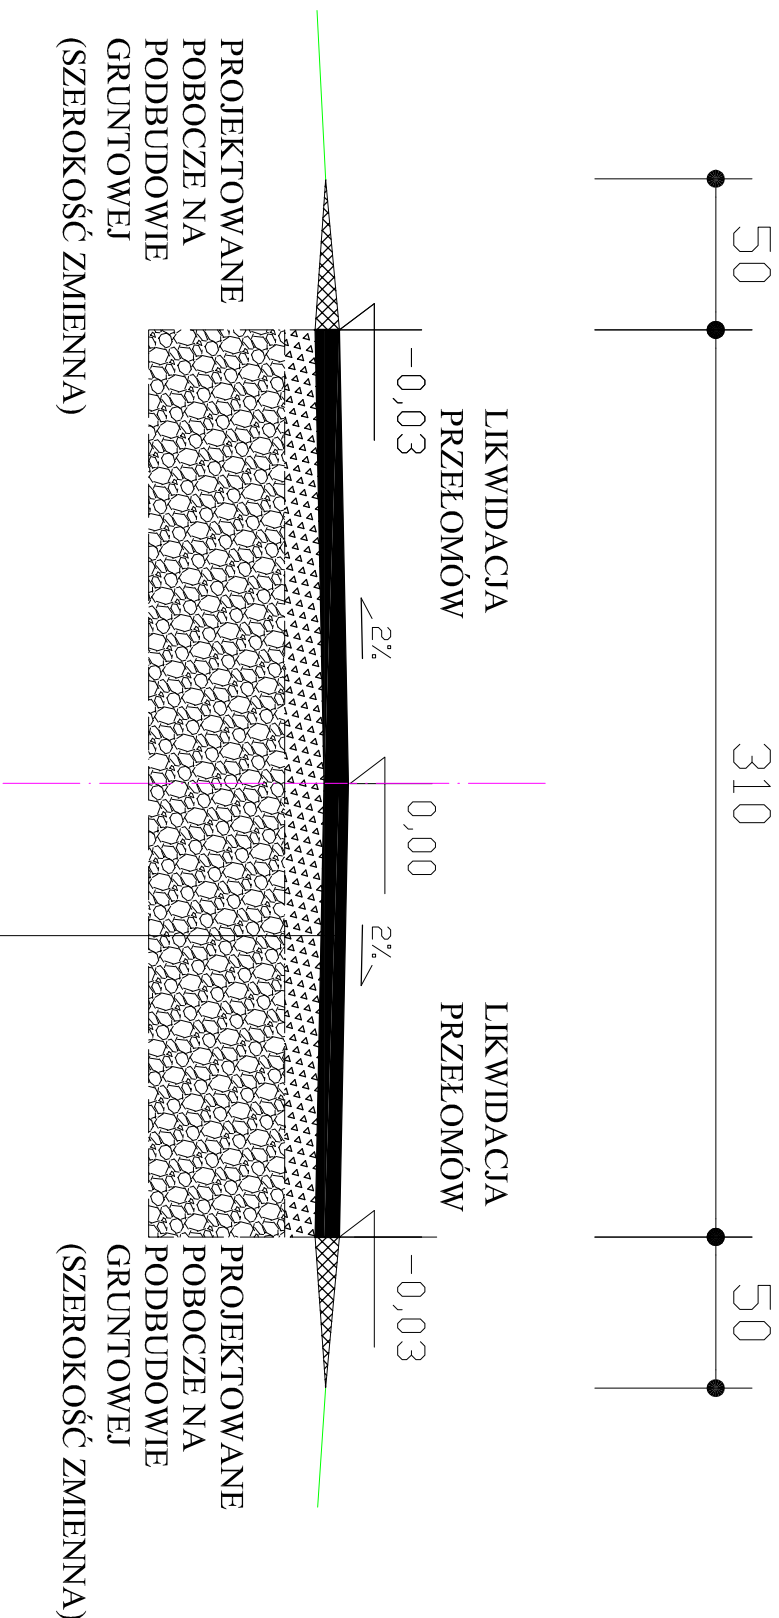

NAWIERZCHNIA BETON ASFALTOWY O GRUBOŚCI 8 cm
WARSTWA PROFILOWA Z KRUSZYWA ŁAMANEGO FRAKCJA 4-32mm STABILIZOWANEGO MECHANICZNIE GR. 10 CM
WARSTWA ODSĄCZAJĄCA Z KRUSZYWA NATURALNEGO (POSPÓŁKA DROGOWA), STABILIZOWANEGO MECHANICZNIE, GR. 45 CM