


DROGA GMINNA "UL. KŁPKI/WĄSKA" W CIŚCU

ODCINEK 2 (WĄSKA): KM 0+000A do 0+126A



PROJEKTOWANE
POBOCZE NA
PODBUDOWIE
GRUNTOWEJ
(SZEROKOŚĆ ZMIENNA)

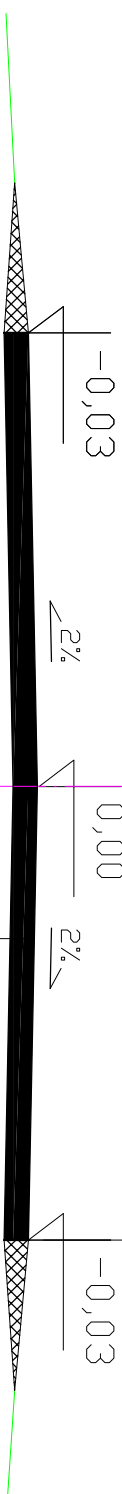

PROJEKTOWANE
POBOCZE NA
PODBUDOWIE
GRUNTOWEJ
(SZEROKOŚĆ ZMIENNA)

NAWIERZCHNIA BETON ASFALTOWY
O GRUBOŚCI 5 cm