


DROGA GMINNA "UL. LIPOWSKICH" W CIĘCINIE

KM 0+000 do 0+070 A

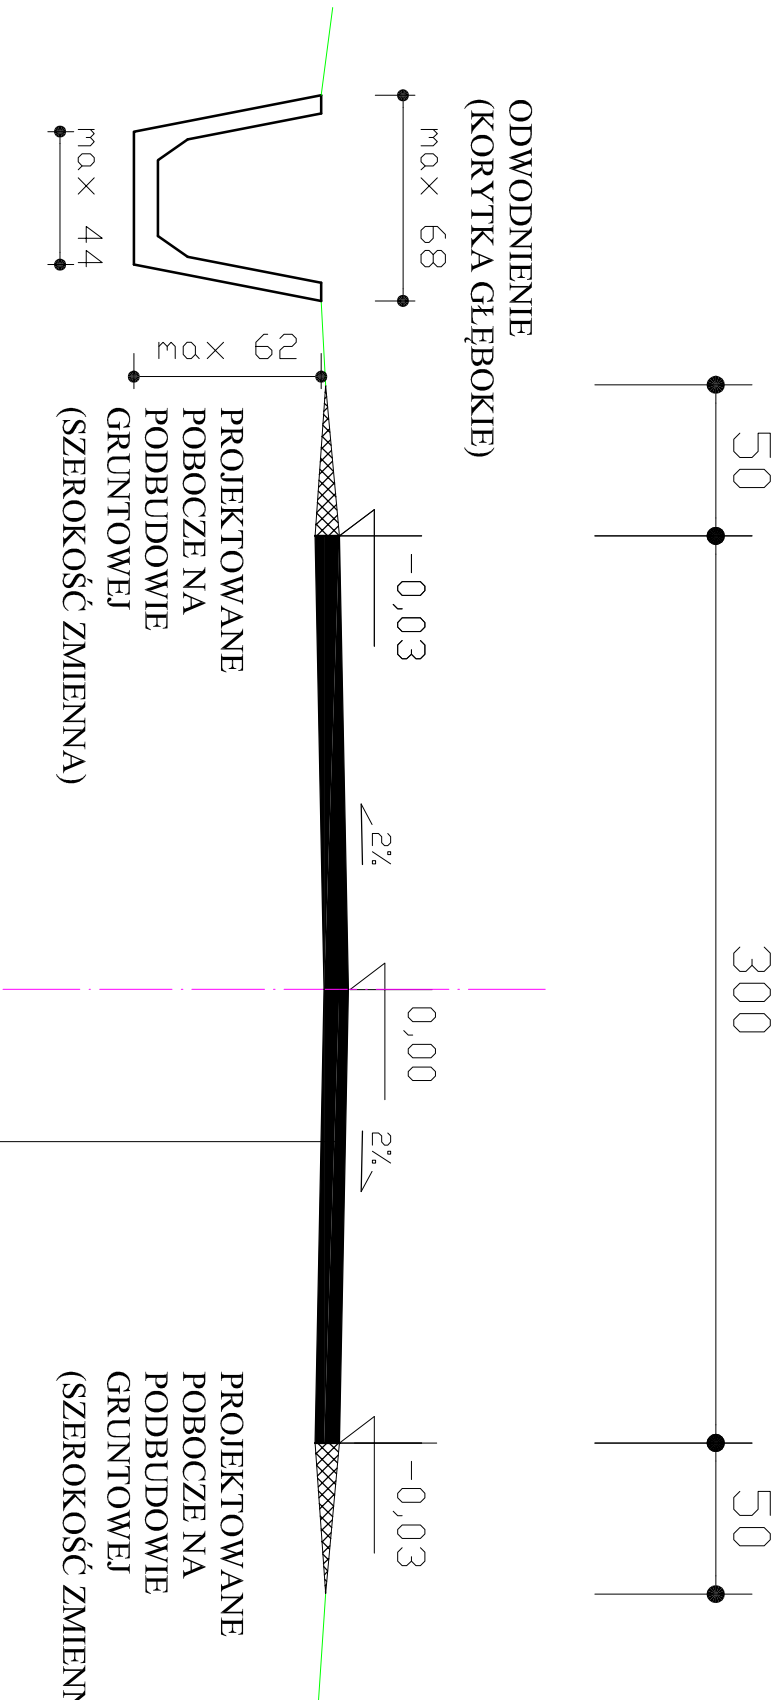

NAWIERZCHNIA BETON ASFALTOWY
O GRUBOŚCI 5 cm