


DROGA GMINNA "UL. POGÓRZE" W CIĘCINIE

ODCINEK 2: KM 0+204 do 0+255 A

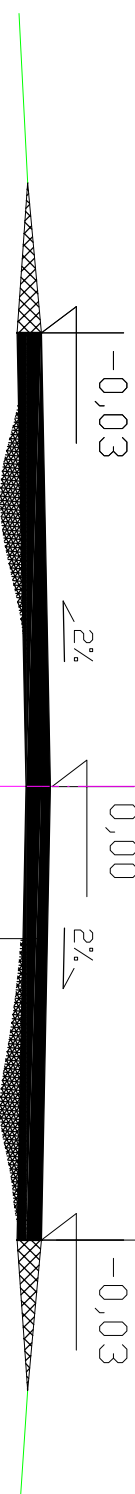

PROJEKTOWANE
POBOCZE NA
PODBUDOWIE
GRUNTOWEJ
(SZEROKOŚĆ ZMIENNA)



PROJEKTOWANE
POBOCZE NA
PODBUDOWIE
GRUNTOWEJ
(SZEROKOŚĆ ZMIENNA)

NAWIERZCHNIA BETON ASFALTOWY
O GRUBOŚCI 5 cm