
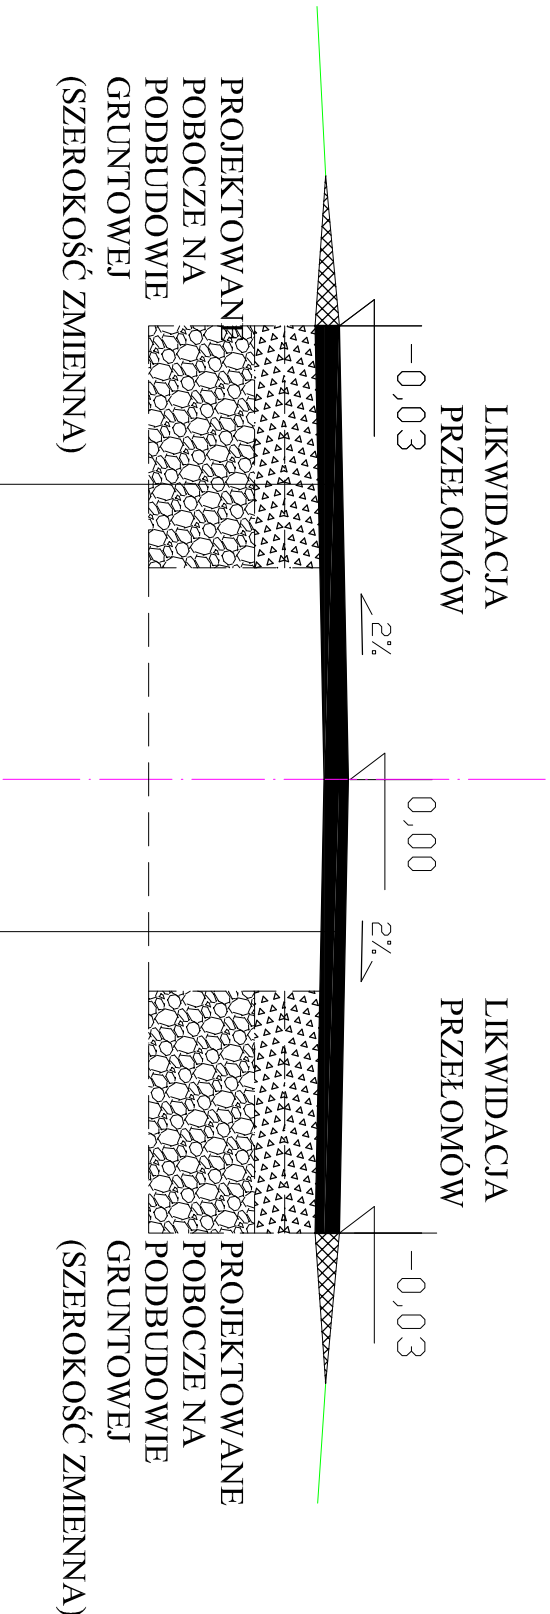


# DROGA GMINNA "UL. POGÓRZE" W CIĘCINIE

## ODCINEK 3: KM 0+255 do 0+300 A

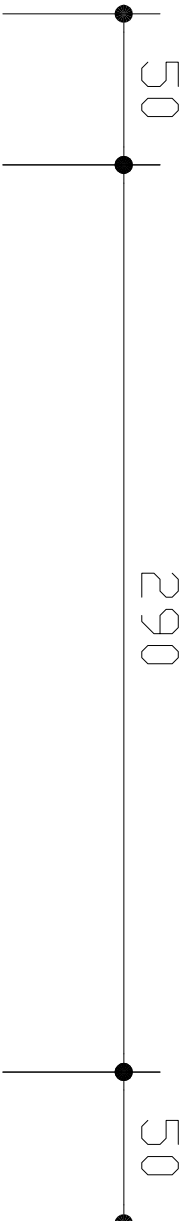

WARSTWA PROFILOWA Z KRUSZYWA ŁAMANEGO FRAKCJA 4-32mm STABILIZOWANEGO MECHANICZNIE GR. 10 CM	
WARSTWA PROFILOWA Z KRUSZYWA ŁAMANEGO FRAKCJA 32-64mm STABILIZOWANEGO MECHANICZNIE GR. 10 CM	
WARSTWA ODSĄCZAJĄCA Z KRUSZYWA NATURALNEGO (POSPÓŁKA DROGOWA), STABILIZOWANEGO MECHANICZNIE, GR. 35 CM	NAWIERZCHNIA BETON ASFALTOWY O GRUBOŚCI 8 cm