
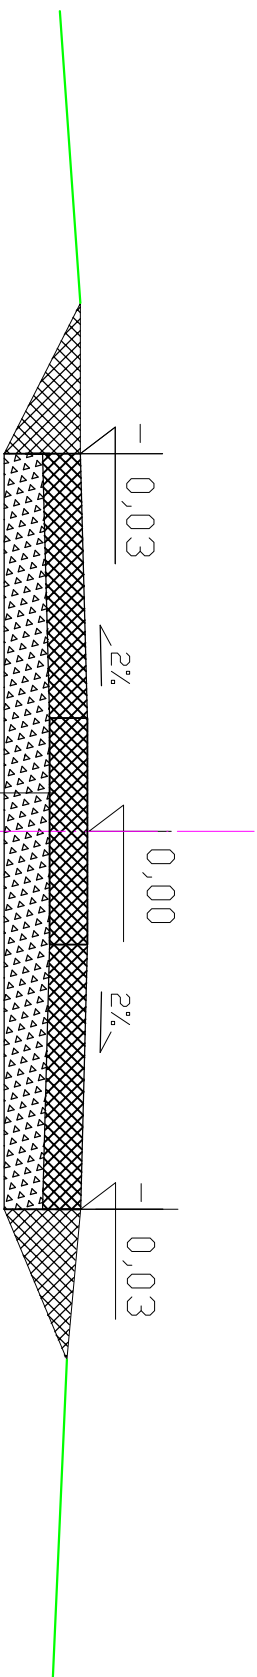


DROGA GMINNA "UL. PŁONE" W ŻABNICY

KM 0+000 do 0+067

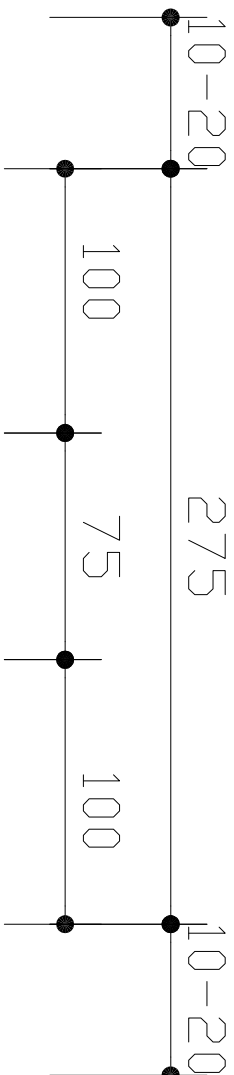

PROJEKTOWANE
POBOCZE Z KLIŃCA
(SZER. ZMIENNA)

PROJEKTOWANE
POBOCZE Z KLIŃCA
(SZER. ZMIENNA)

NAWIERZCHNIA PŁYTY BETONOWE ZBROJONE AŻUROWE DROGOWE TYPU JOMB 100cm x 75cm, GR. 12,5 cm
WARSTWA PROFILOWA Z KRUSZYWA ŁAMANEGO FRAKCJA 4-32mm STABILIZOWANEGO MECHANICZNIE GR. 15 CM