



## LEGENDA

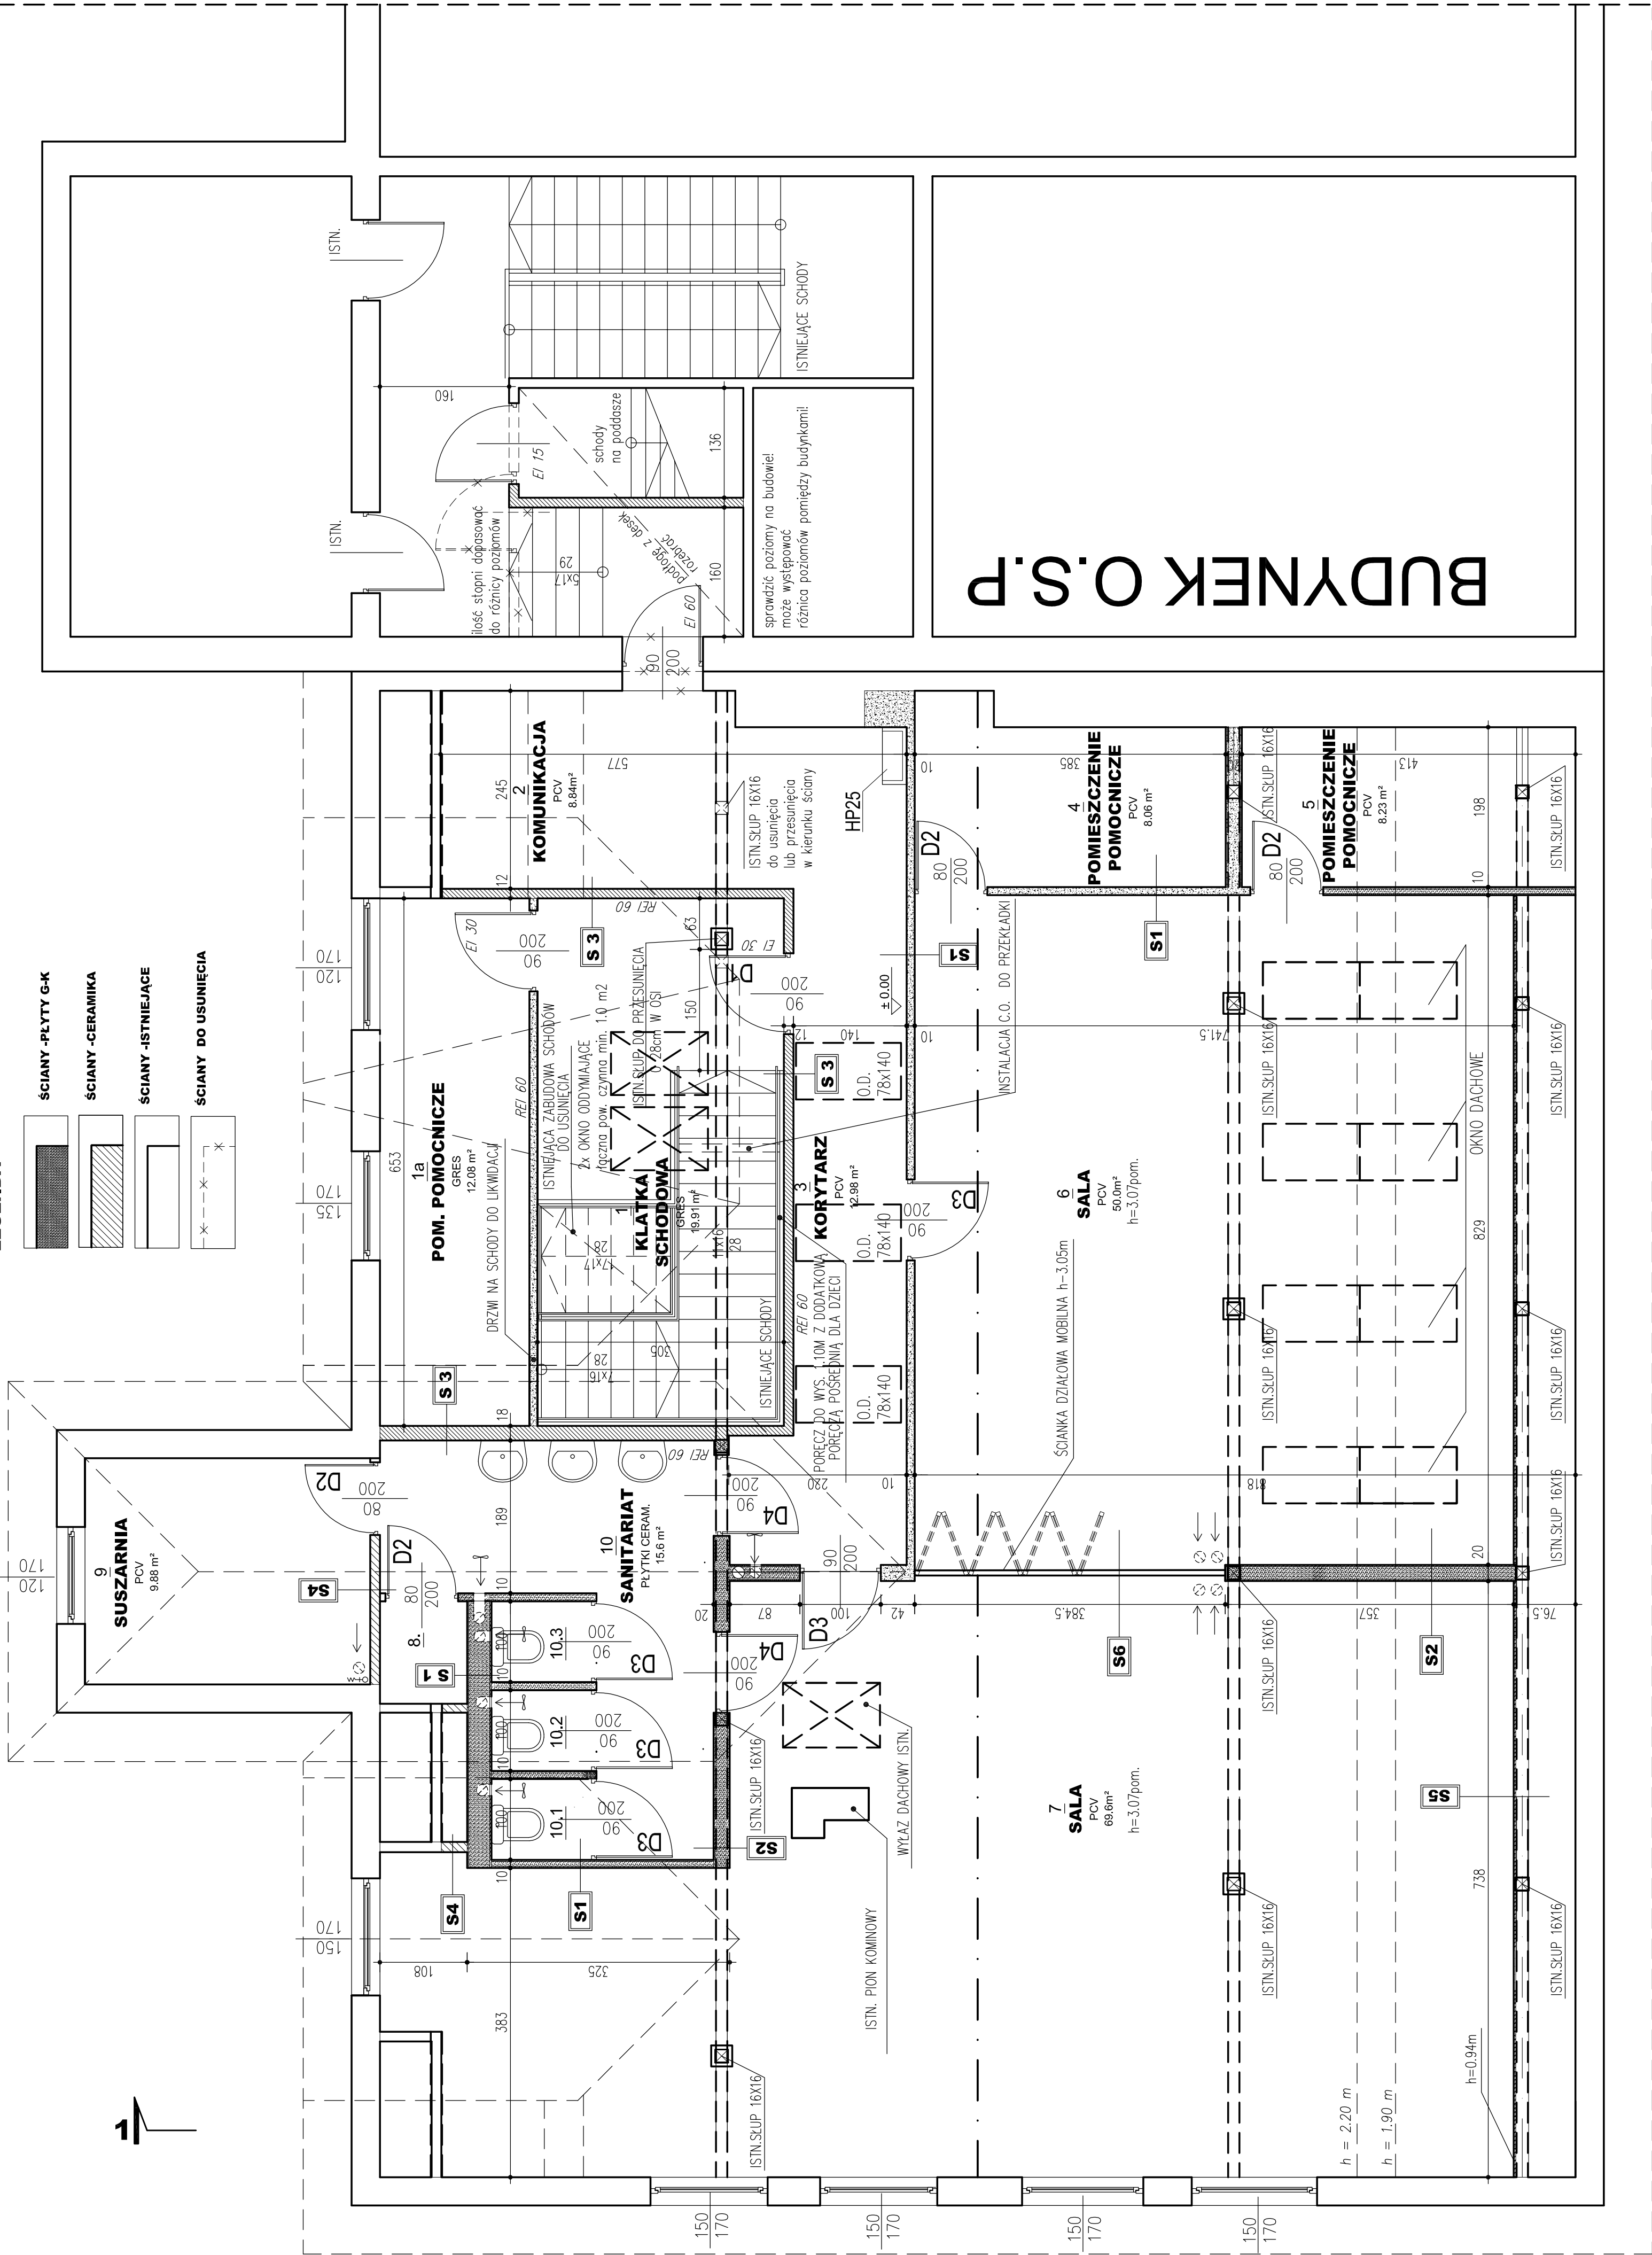

## ZESTAWIENIE POMIESZCZEŃ

NAMAZIA PONI.	POSADZKA	POWIERZCHNIA
1.1. KLATKA SCHODOWA	GRES	19,91m <sup>2</sup>
1.2. PONI. POMOICNICZE	GRES	12,08m <sup>2</sup>
2. KOKUNIKACJA	PCV	8,48m <sup>2</sup>
3. KORYTARZ	PCV	12,99m <sup>2</sup>
4. PONI. POMOICNICZE	PCV	8,06m <sup>2</sup>
5. PONI. POMOICNICZE	PCV	8,23m <sup>2</sup>
6. SALA	PCV	50,0m <sup>2</sup>
7. SALA	PCV	69,6m <sup>2</sup>
8. PONI. GOSPODARCZE	PŁYTKI CERAM.	1,40m <sup>2</sup>
9. S. SZUSZARNIA	PŁYTKI CERAM.	9,88m <sup>2</sup>
10. SANITARIATY	PŁYTKI CERAM.	
10.1. WC DLA PERSONELU	PŁYTKI CERAM.	15,6m <sup>2</sup>
10.2. WC DLA DZIECI	PŁYTKI CERAM.	
10.3. WC DLA DZIECI	PŁYTKI CERAM.	
<b>RAZEM</b>		216,58 m <sup>2</sup>

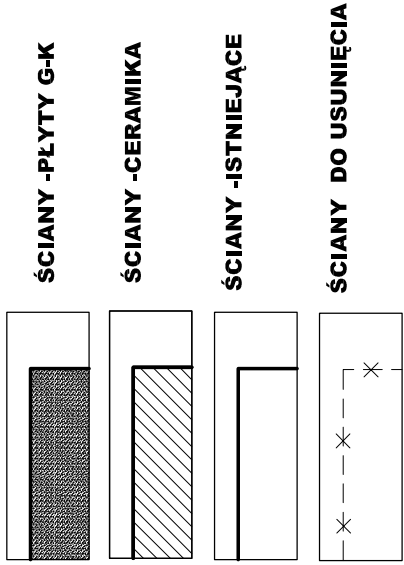

Investor:	PRZEDSZKOLE NR 1 W CIŚCO			
<p><b>Temat: REMONT I WYPOSAŻENIE POMIESZCZENIA NA CELE SPOŁECZNO - KULTURALNE W CIŚCO</b></p>				
Adres:	CIŚCIEK DZ. NR. 91662, 91602			
Projektant:	mgr inż. arch. ZBIGNIEW SCHLEIFER 390451.CIŚCOK			
Rysunek:	RZUT PODDAŠA - zmiany 03.09.2014 DODATKOWE PRZEJŚCIE			
Branz:	A	Faza:	P.B	Nr rys.: <b>A1</b>
Data:	05.2007		Skala:	1:50

UWAGI

WSZYSTKIE ELEMENTY DREWNIANE OBŁOŻYC 2XGKF