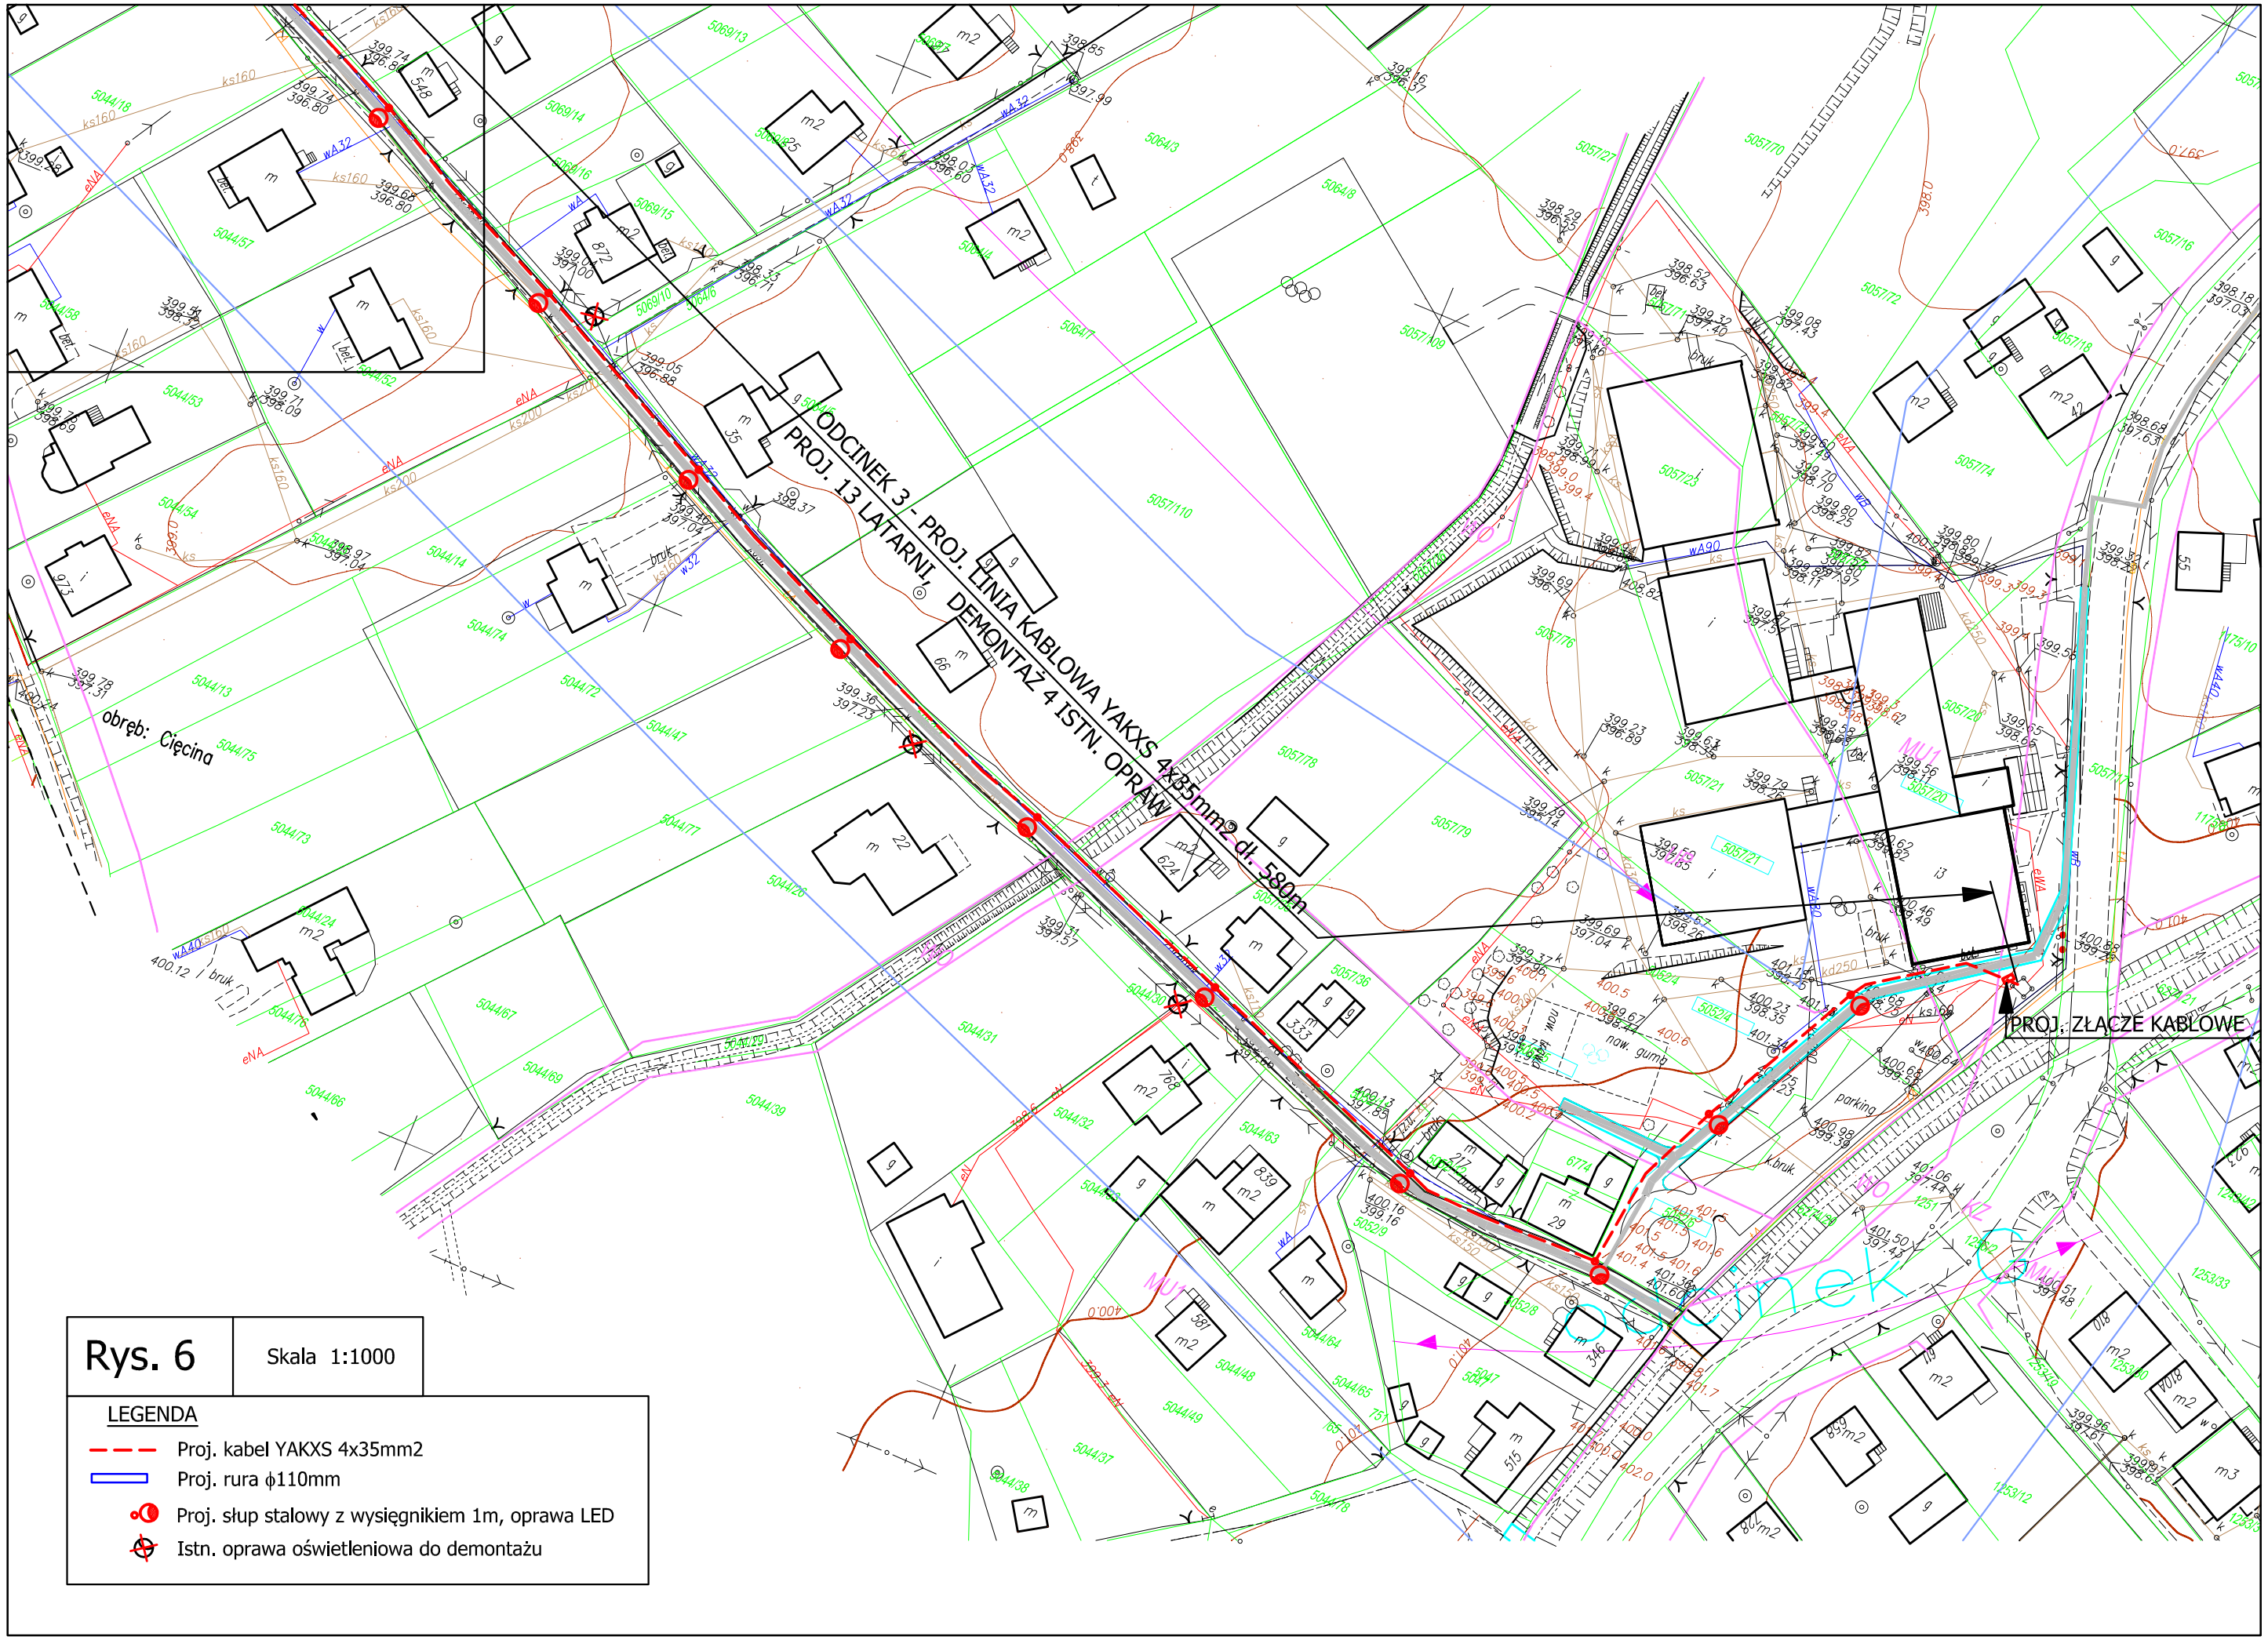

Rys. 6	Skala 1:1000

LEGENDA

- Proj. kabel YAKXS 4x35mm2
- Proj. rura ϕ110mm
- Proj. słup stalowy z wysięgnikiem 1m, oprawa LED
- Istn. oprawa oświetleniowa do demontażu