LEGENDA:

- GŁÓWNE OSIE
- Hs=260 — WYSOKOŚĆ POMIESZCZENIA [cm]
- Hn=210 Hb=210 — POZIOM SPODU NADPROŻA, PODCIĄGU SUROWEGO [cm]
- Hp=90 — POZIOM WIERZCHU PARAPETU WYKOŃCZONEGO [cm]
- ±0.00 / - 0.20 — POZIOM WYKOŃCZONEJ POSADZKI [m] / POZIOM SUROWEGO STROPU [m]
- 100 / 220 — SZEROKOŚĆ DRZWI W ŚWIETLE PRZEJŚCIA [cm] / WYSOKOŚĆ DRZWI ŚWIETLE PRZEJŚCIA [cm]
- RURY SPUSTOWE ISTNIEJĄCE / PROJEKTOWANE
- REI 120 — OZNACZENIE ELEMENTÓW STANOWIĄCYCH WYDZIELENIA P.POŻ. NA RYSUNKACH OZNACZONO MINIMALNE WYMAGANE KLASY ODPORNOŚCI OGNIOWEJ
- ŚCIANY ISTNIEJĄCE
- ELEMENTY WYBURZANE / DO ROZBIÓRKI
- ELEMENTY KONSTRUKCYJNE PROJEKTOWANE (ŻELBETOWE)
- ELEMENTY MUROWANE PROJEKTOWANE
- PANEL WARSTWOWY
- IZOLACJA TERMICZNA (PIANKA PUR, WEŁNA MIENERALNA)
- IZOLACJA PRZECIWWILGOCIOWA, PAROIZOLACJA
- WP — WPUST PODŁOGOWY / ODWODNIENIE LINIOWE
- ZŁĄCZKA DO WĘŻA
- H 25 — PROJEKTOWANE HYDRANTY
- WEJŚCIA /WJAZDY DO BUDYNKU

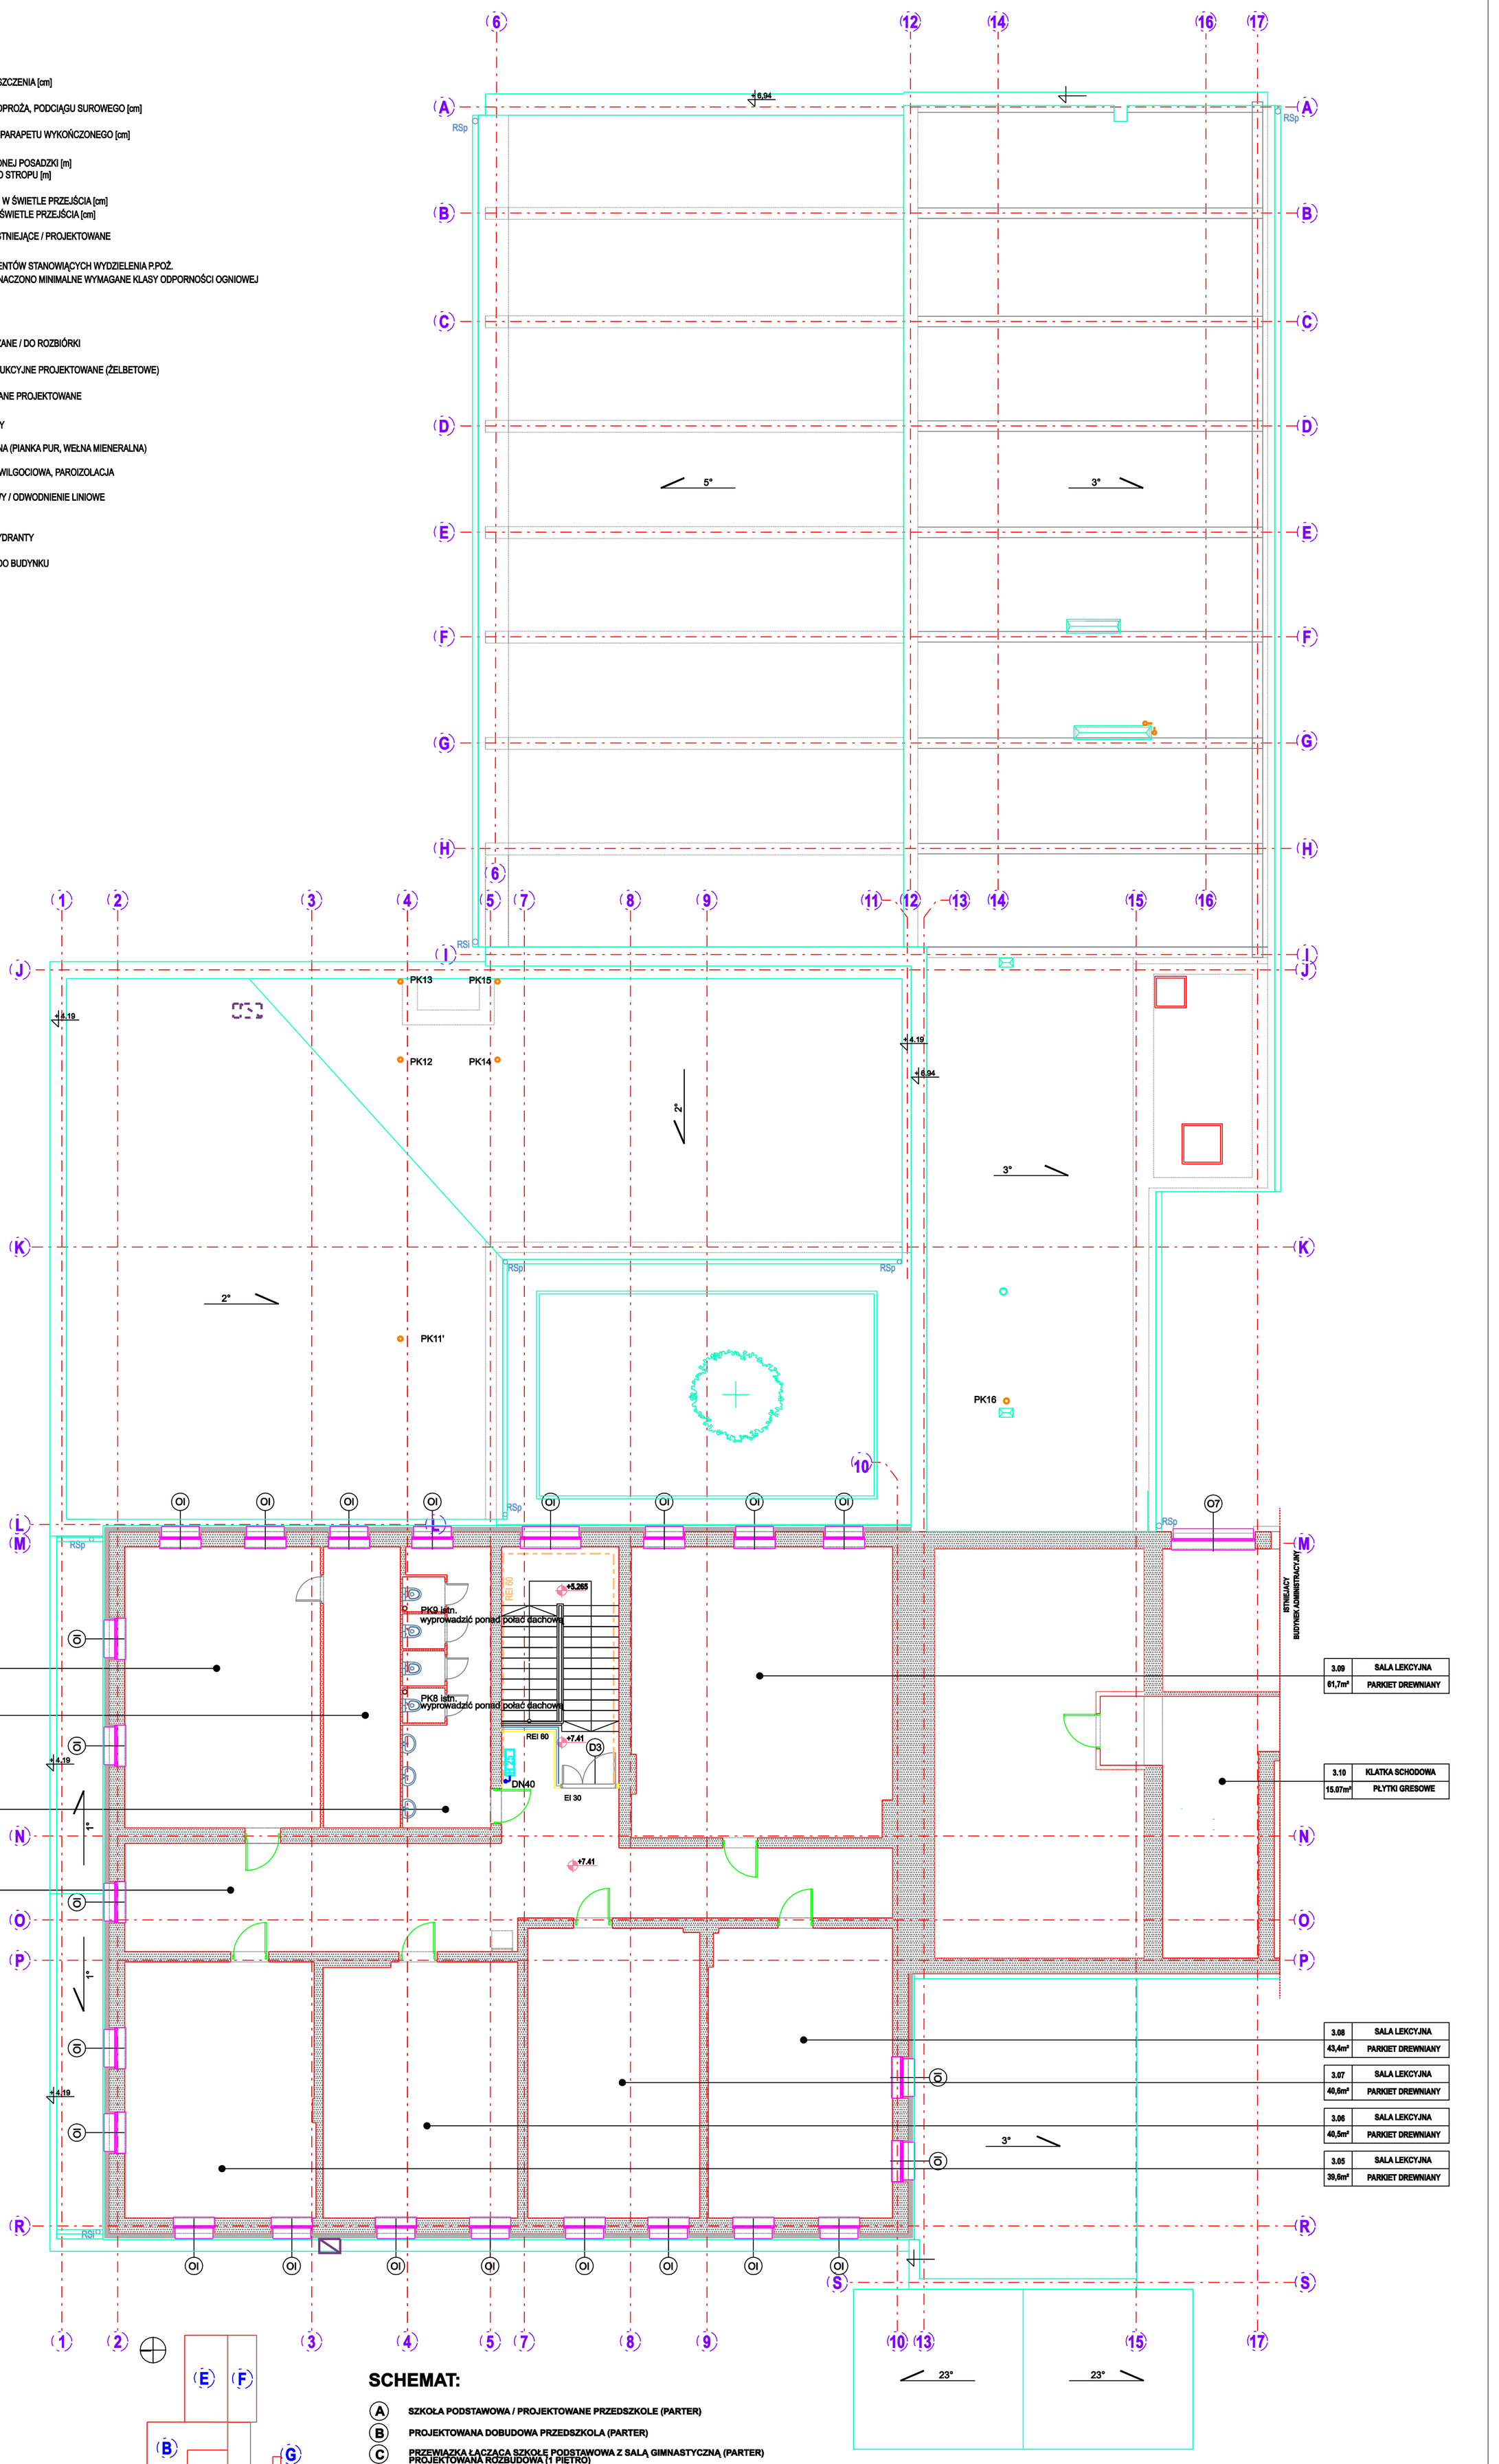
6
12
14
16
17
A
B
C
D
E
F
G
H
I
J
K
L
M
N
O
P
R
S
1
2
3
4
5
7
8
9
10
11
13
15
+6,94
RSp
5°
3°
2°
PK13
PK15
PK12
PK14
+4.19
+6.94
PK11'
PK16
RSp
RSp
RSp