
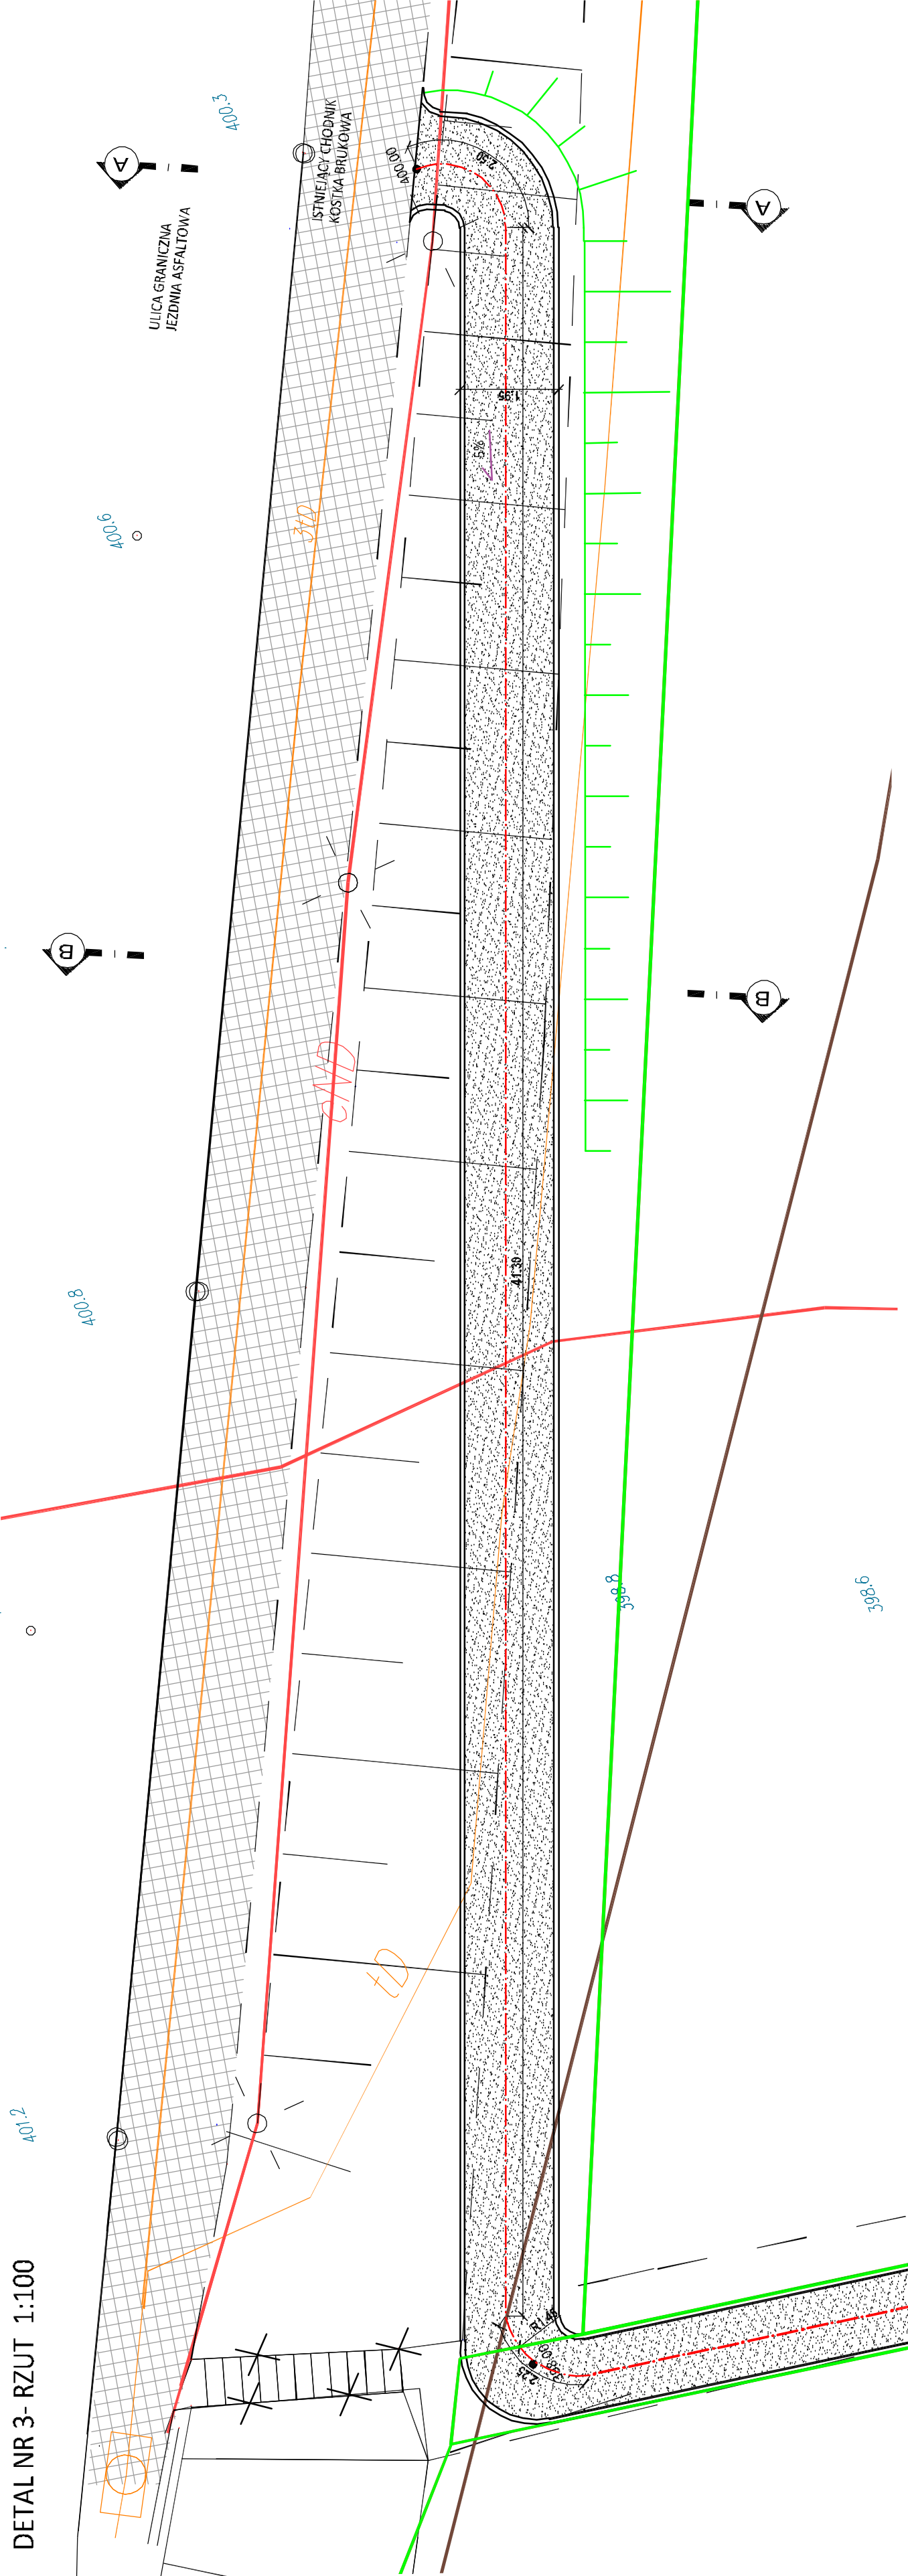
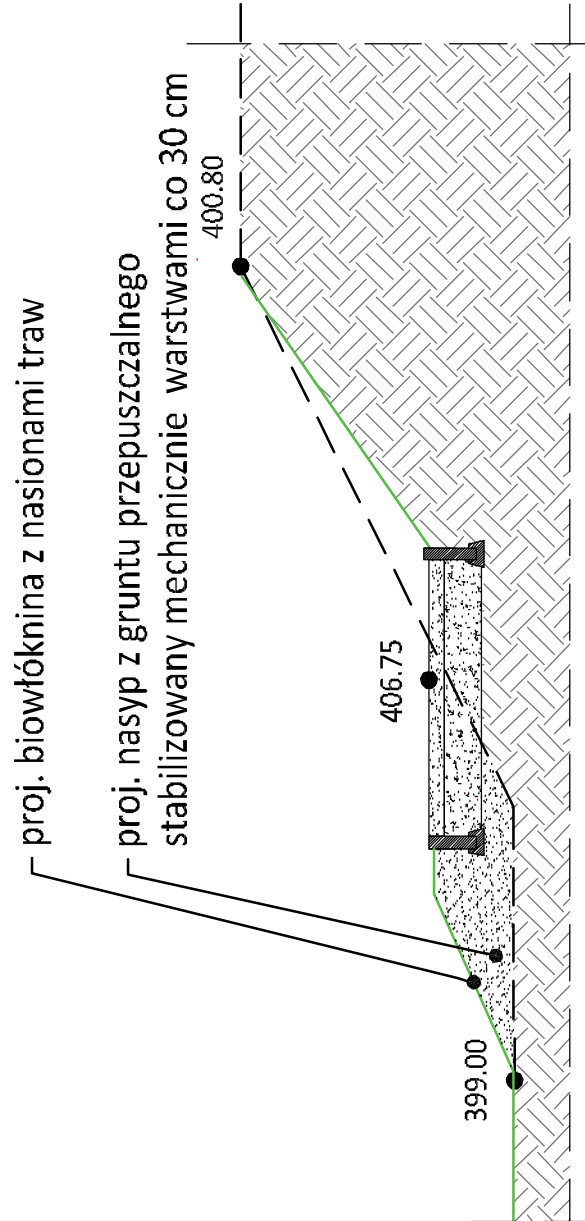


LWAGL:

1. WSZYSTKIE WNIAGRY ZWERYFIKOWAĆ NA BUDOWIE.
2. PRZED PRZYSTĄPIENIEM DO RÓBOT SPRAWDZIĆ W ODPowiednich PROJEKTACH ROBÓT ZWIĄZANE Z PROJEKTEM KONSTRUKCJI INSTALACJI ELEKTROENERGETYCZNYCH, SANITARNYCH, EWENTUALNIE WĄT KOORDYNACJI PRZEDSTAWIĆ MIASTOWI AUTORSKIEMU PRZED PRZYSTĄPIENIEM DO ROBÓT; POWIADOMIENIE ROBÓT W PRZYPADKU STwierDZENIA WĄT KOORDYNACJI PROJEKTU JEST ZABRONIONE, W SZCZEGÓLNOŚCI ZABRONIONE JEST POWIADOMIENIE ROBÓT W OPIARU O DOKUMENTACJĘ JEDYNEJ BRANŻY BEZ SPRAWDZENIA ICH DODNIEŚCI DO ARCHITEKTURY I POZOSTAŁYCH BRANŻ.
3. WARTOŚĆ SPADKÓW W PRĄŻNIE W % Należy UWAŻAĆ ZA MINIMALNE DOPUSZCZALNE.
4. CAŁOŚĆ UKOŃCZĄC ZGODNIE Z PROJEKTAMI BRANŻOWYMI ORAZ PRZEPISAMI TECHNICZNO-BUDOWALNYMI I OBOWIĄZUJĄCYMI PÓŚMIKAMI NORMAMI ORAZ W TYM ZAKRESIE UZUPEŁNIAC, UKŁADADANE PRZECZ POŚCIGONE NISTYTUJCIE W UZGODNIENIACH.
5. W PRZYPADKU POINIENIA WĄT WĄT WYSTOPI INTERPRETACYJNYCH W ZAPROJENOWANYCH RÓDZIMOWANACH TECHNICZNYCH Należy SKONSTATOWAĆ SIĘ Z AUTOREM OPRACOWANIA DLA JEDNOZNAKOJEGO USTALENIA SPOŚROBÓZ ROZWIĄZANIA TECHNICZNEGO.
6. OPISY WARTYSTY JAK NA RYSUNKACH SZCZEGÓŁOWYCH.
7. NINIEJSZE OPRACOWANIE STANOWI PROJEKT BUDOWANY PRZED PRZYSTĄPIENIEM DO REALIZACJI Należy OPRACOWAĆ PROJEKTY WYKONAWCZE.

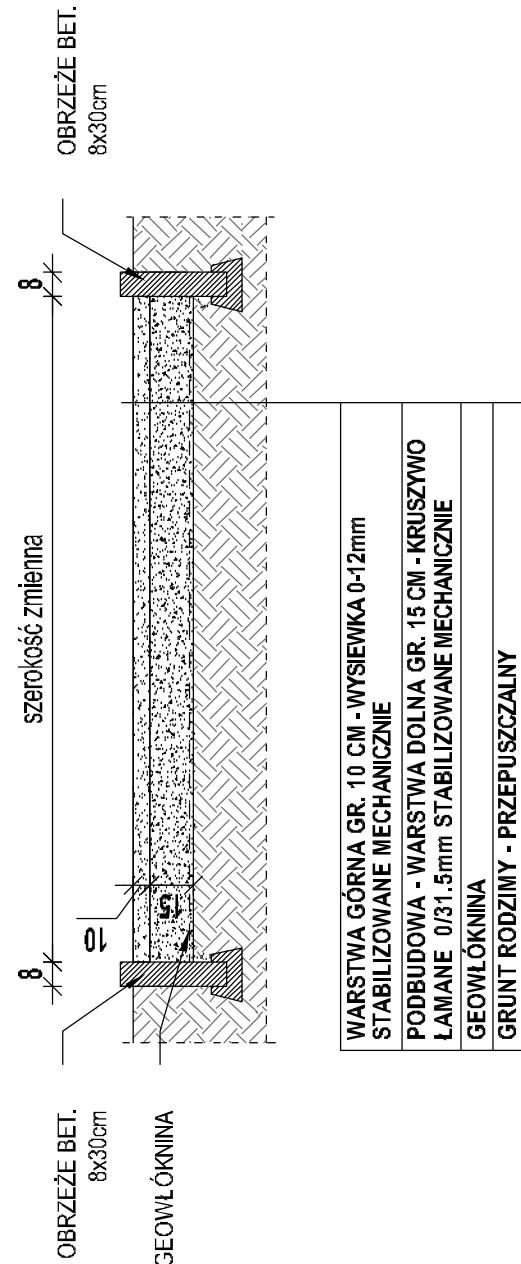

WIEWIÓRA & GOLCZYK ARCHITEKCI s.c. lipiec 2017

© WSZELKIE PRAWA AUTORSKIE ZASTRZEŻONE - ŻADNA CZĘŚĆ TEGO RYSUNKU NIE MOŻE BYĆ REPRODUKOWANA, PRZECHOYWANA W SYSTEMACH ODZYSKIWANIA INFORMACJI, PRZETWARZANIA W SPOSOB ELEKTRONICZNY LUB MECHANICZNY W POSTACI OBITKI KSEROGRAFICZNEJ, NAGRANIA CZY W JAKIEJKOLWIEK INNEJ FORMIE, BEZ WICZENIA IZGOSZEGO UZYSKIWANIA PISEMNEJ ZGODY WŁAŚCIELA PRAW AUTORSKICH.

Dz. Ust. Nr 24 Poz. 83 z dn. 4.02.1994 r.

WIEWIÓRA & GOLCZYK

ARCHITEKTURA URBANISTYKA PROJEKTY WNĘTRZ NADZOR AUTORSKI
Wiewióra & Gołczyk Architekti s.c. 34-300 Żwiecie ul. Kościuszkich 42 tel. 33 861 65 57 biuro@wiewioraso.gov.pl www.wiewioraso.gov.pl

BRANŽA: **ARCHITEKTURA - PROJEKT BUDOWLANY**

PROJEKT: ZAGOSPODAROWANIE BRZEGÓW RZEKI SOŁY TRASAMI PRZYRODNICZO-
EKOLOGICZNO-DYFAKTYCZNYMI Z ELEMENTAMI MAŁEJ ARCHITEKTURY
NA DZ. EW. NR 787/2; 788/6; 788/5; 413/4; 992/39; 791/2; 847/12; 847/27; 993/6; 41/
W WEGIERKIEJ GÓRCE

INWESTOR : GMINA WĘGIERSKA GÓRKA, UL. ZIELONA 43, 34-350 WĘGIERSKA GÓRKA

RYSUNEK: **DETAL NR 3- RZUT, PRZEKRÓJ TYPOWY, A-A, B-B,**

<p>GŁÓWNY PROJEKTANT:</p>	<p>NACIE I WIEWIÓRA</p>	<p>NR I PRACOWNIEŃ: 195/04/B.8</p>
----------------------------------	--------------------------------	---

7ESPÓŁ PROJEKTOWY	ELŻBIETA PAJDIK-MOCZEK	NR UPRAWNIENI: MPOIA.0662013
-------------------	------------------------	------------------------------

	NR UPRAWNIEŃ:

[illegible]

	NR UPRAWNIEŃ:	
	NR UPRAWNIEŃ:	